

FUTURA

LA SCUOLA  
PER L'ITALIA DI DOMANI



Finanziato  
dall'Unione europea  
NextGenerationEU



Ministero dell'Istruzione  
e del Merito



Italiadomani  
PIANO NAZIONALE DI RIPRESA E RESILIENZA



ISTITUTO  
TECNICO  
SUPERIORE  
PER LA MODA

UN SALTO  
VERSO IL TUO  
FUTURO

UNITA' DI MISSIONE PER IL PIANO NAZIONALE DI RIPRESA E RESILIENZA

Missione 4 - Istruzione e Ricerca

Componente 1 - Potenziamento dell'offerta dei servizi di istruzione: dgli asili nido e Università

Investimento 1.5 - "Sviluppo del sistema di formazione professionale terziaria (ITS)" del Piano nazionale di ripresa e resilienza, finanziato dall'Unione europea – Next Generation EU

Linea di investimento: M4C1I1.5 - Sviluppo e riforma degli ITS Academy


Potenziamento dei laboratori degli Istituti Tecnologici Superiori 4.0 - ITS Tecnologie Innovative per il Made in Italy

CUP:G14D23001980006 - Cod. PROGETTO: M4C1I1.5-2023-1002-P-26931

IMPORTO PROGETTO Euro 2.163.482,95

PROGETTAZIONE:

Ing. Giuseppe

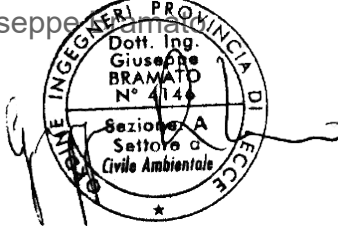

Responsabile Unico Procedimento:

Giuseppe Negro

Rappresentante legale:

Luciano Carmine Barbetta

STATO DI FATTO

Sede di Alessano

TAV. 12.3

CODICE:


DATA:

FEB./2024

| Disegnato da          | Controllato da | Approvato da | Descrizione | Data          |
|-----------------------|----------------|--------------|-------------|---------------|
| Ing. Giuseppe Bramato |                |              |             | febbraio/2024 |
|                       |                |              |             |               |
|                       |                |              |             |               |
|                       |                |              |             |               |
|                       |                |              |             |               |

Pianta Piano Seminterrato

Scala 1:100

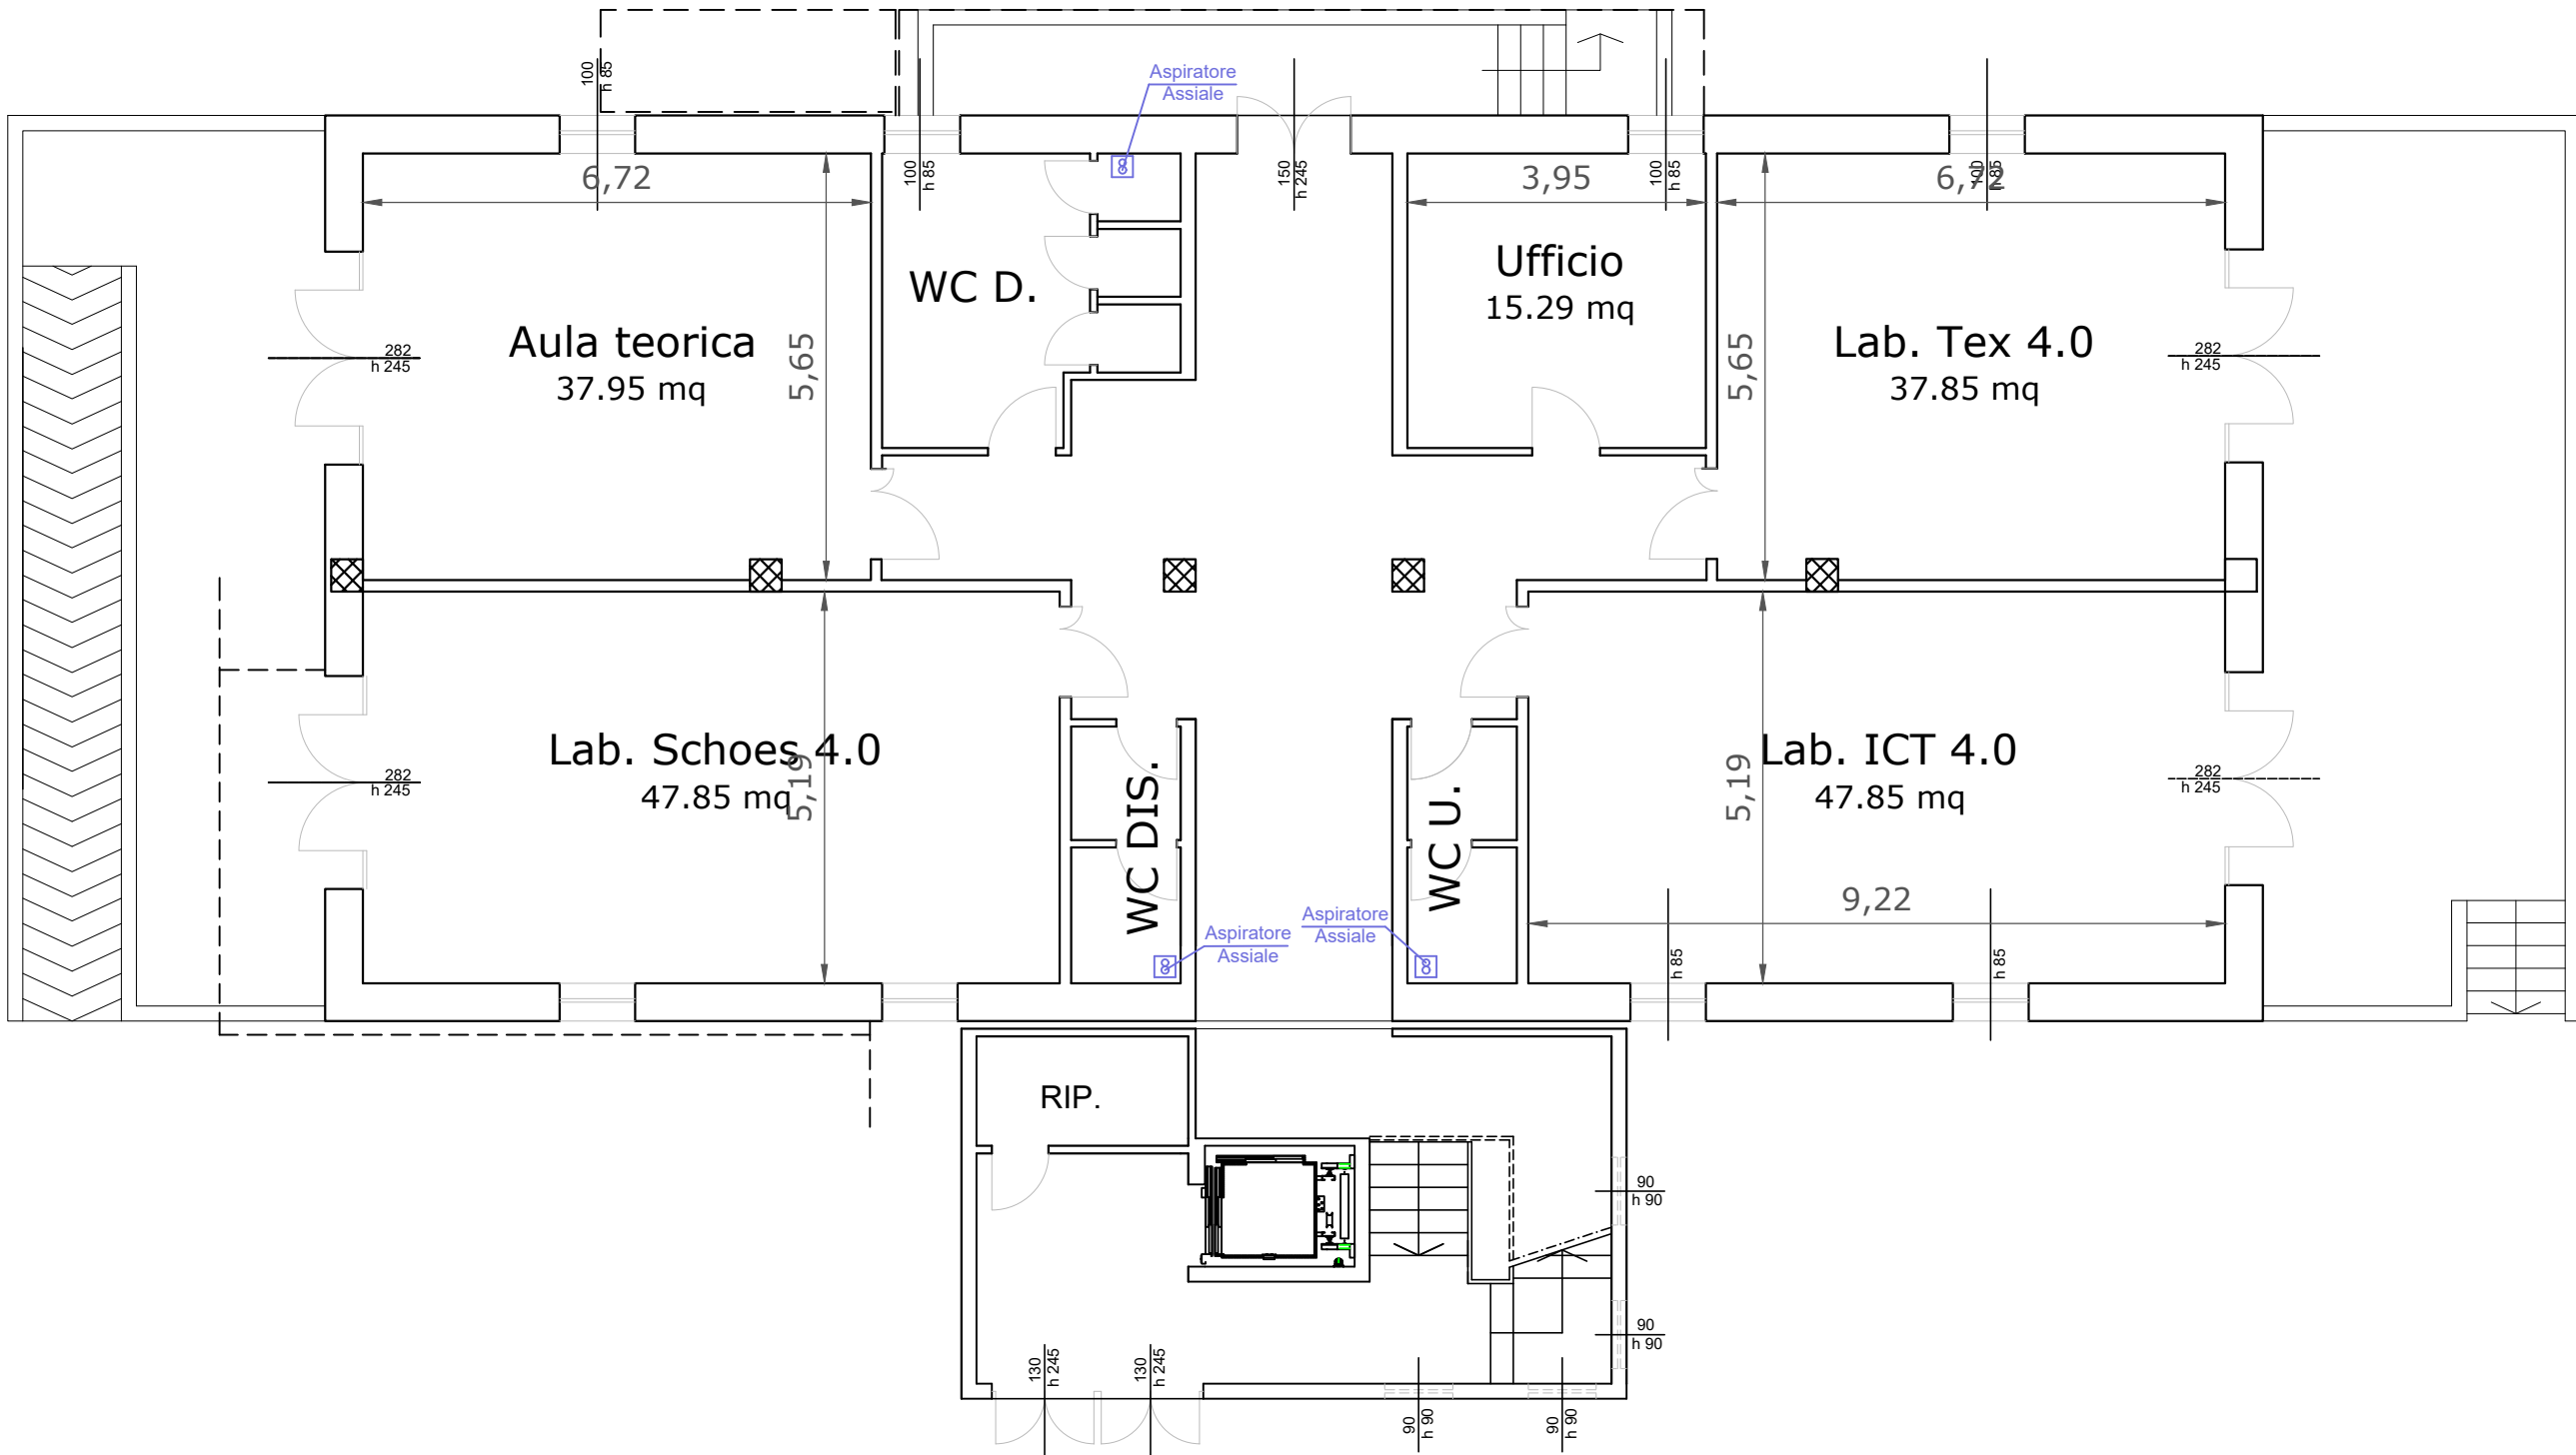

| LOCALE         | SUPERFICIE | ALLIEVI PREVISTI | SUP/ALLIEVI PREVISTA<br>(mq/allievi) | SUP/ALLIEVI NORMATIVA<br>(mq/allievi) |
|----------------|------------|------------------|--------------------------------------|---------------------------------------|
| Lab. ICT 4.0   | 47.85 mq   | 23               | 2.09                                 | 2.00                                  |
| Lab. TEX 4.0   | 37.85 mq   | 23               | 2.10                                 | 2.00                                  |
| Lab. SHOES 4.0 | 47.85 mq   | 18               | 2.08                                 | 2.00                                  |
| Aula teorica   | 37.95 mq   | 30               | 1.27                                 | 1.20                                  |