

FUTURA

LA SCUOLA
PER L'ITALIA DI DOMANI



Finanziato
dall'Unione europea
NextGenerationEU



Ministero dell'Istruzione
e del Merito



Italiadomani
PIANO NAZIONALE DI RIPRESA E RESILIENZA



ISTITUTO
TECNICO
SUPERIORE
PER LA MODA

UN SALTO
VERSO IL TUO
FUTURO

UNITA' DI MISSIONE PER IL PIANO NAZIONALE DI RIPRESA E RESILIENZA

Missione 4 - Istruzione e Ricerca

Componente 1 - Potenziamento dell'offerta dei servizi di istruzione: dgli asili nido e Università

Investimento 1.5 - "Sviluppo del sistema di formazione professionale terziaria (ITS)" del Piano nazionale di ripresa e resilienza, finanziato dall'Unione europea – Next Generation EU

Linea di investimento: M4C1I1.5 - Sviluppo e riforma degli ITS Academy


Potenziamento dei laboratori degli Istituti Tecnologici Superiori 4.0 - ITS Tecnologie Innovative per il Made in Italy

CUP:G14D23001980006 - Cod. PROGETTO: M4C1I1.5-2023-1002-P-26931

IMPORTO PROGETTO Euro 2.163.482,95

PROGETTAZIONE:

Ing. Giuseppe

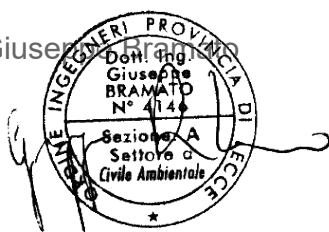

Responsabile Unico Procedimento:

Giuseppe Negro

Rappresentante legale:

Luciano Carmine Barbetta

STATO DI FATTO

Sede di Barletta

TAV. 12.4

CODICE:


DATA:

FEB./2024

Disegnato da	Controllato da	Approvato da	Descrizione	Data
Ing. Giuseppe Bramato				febbraio/2024

Pianta Piano Terra

Scala 1:100

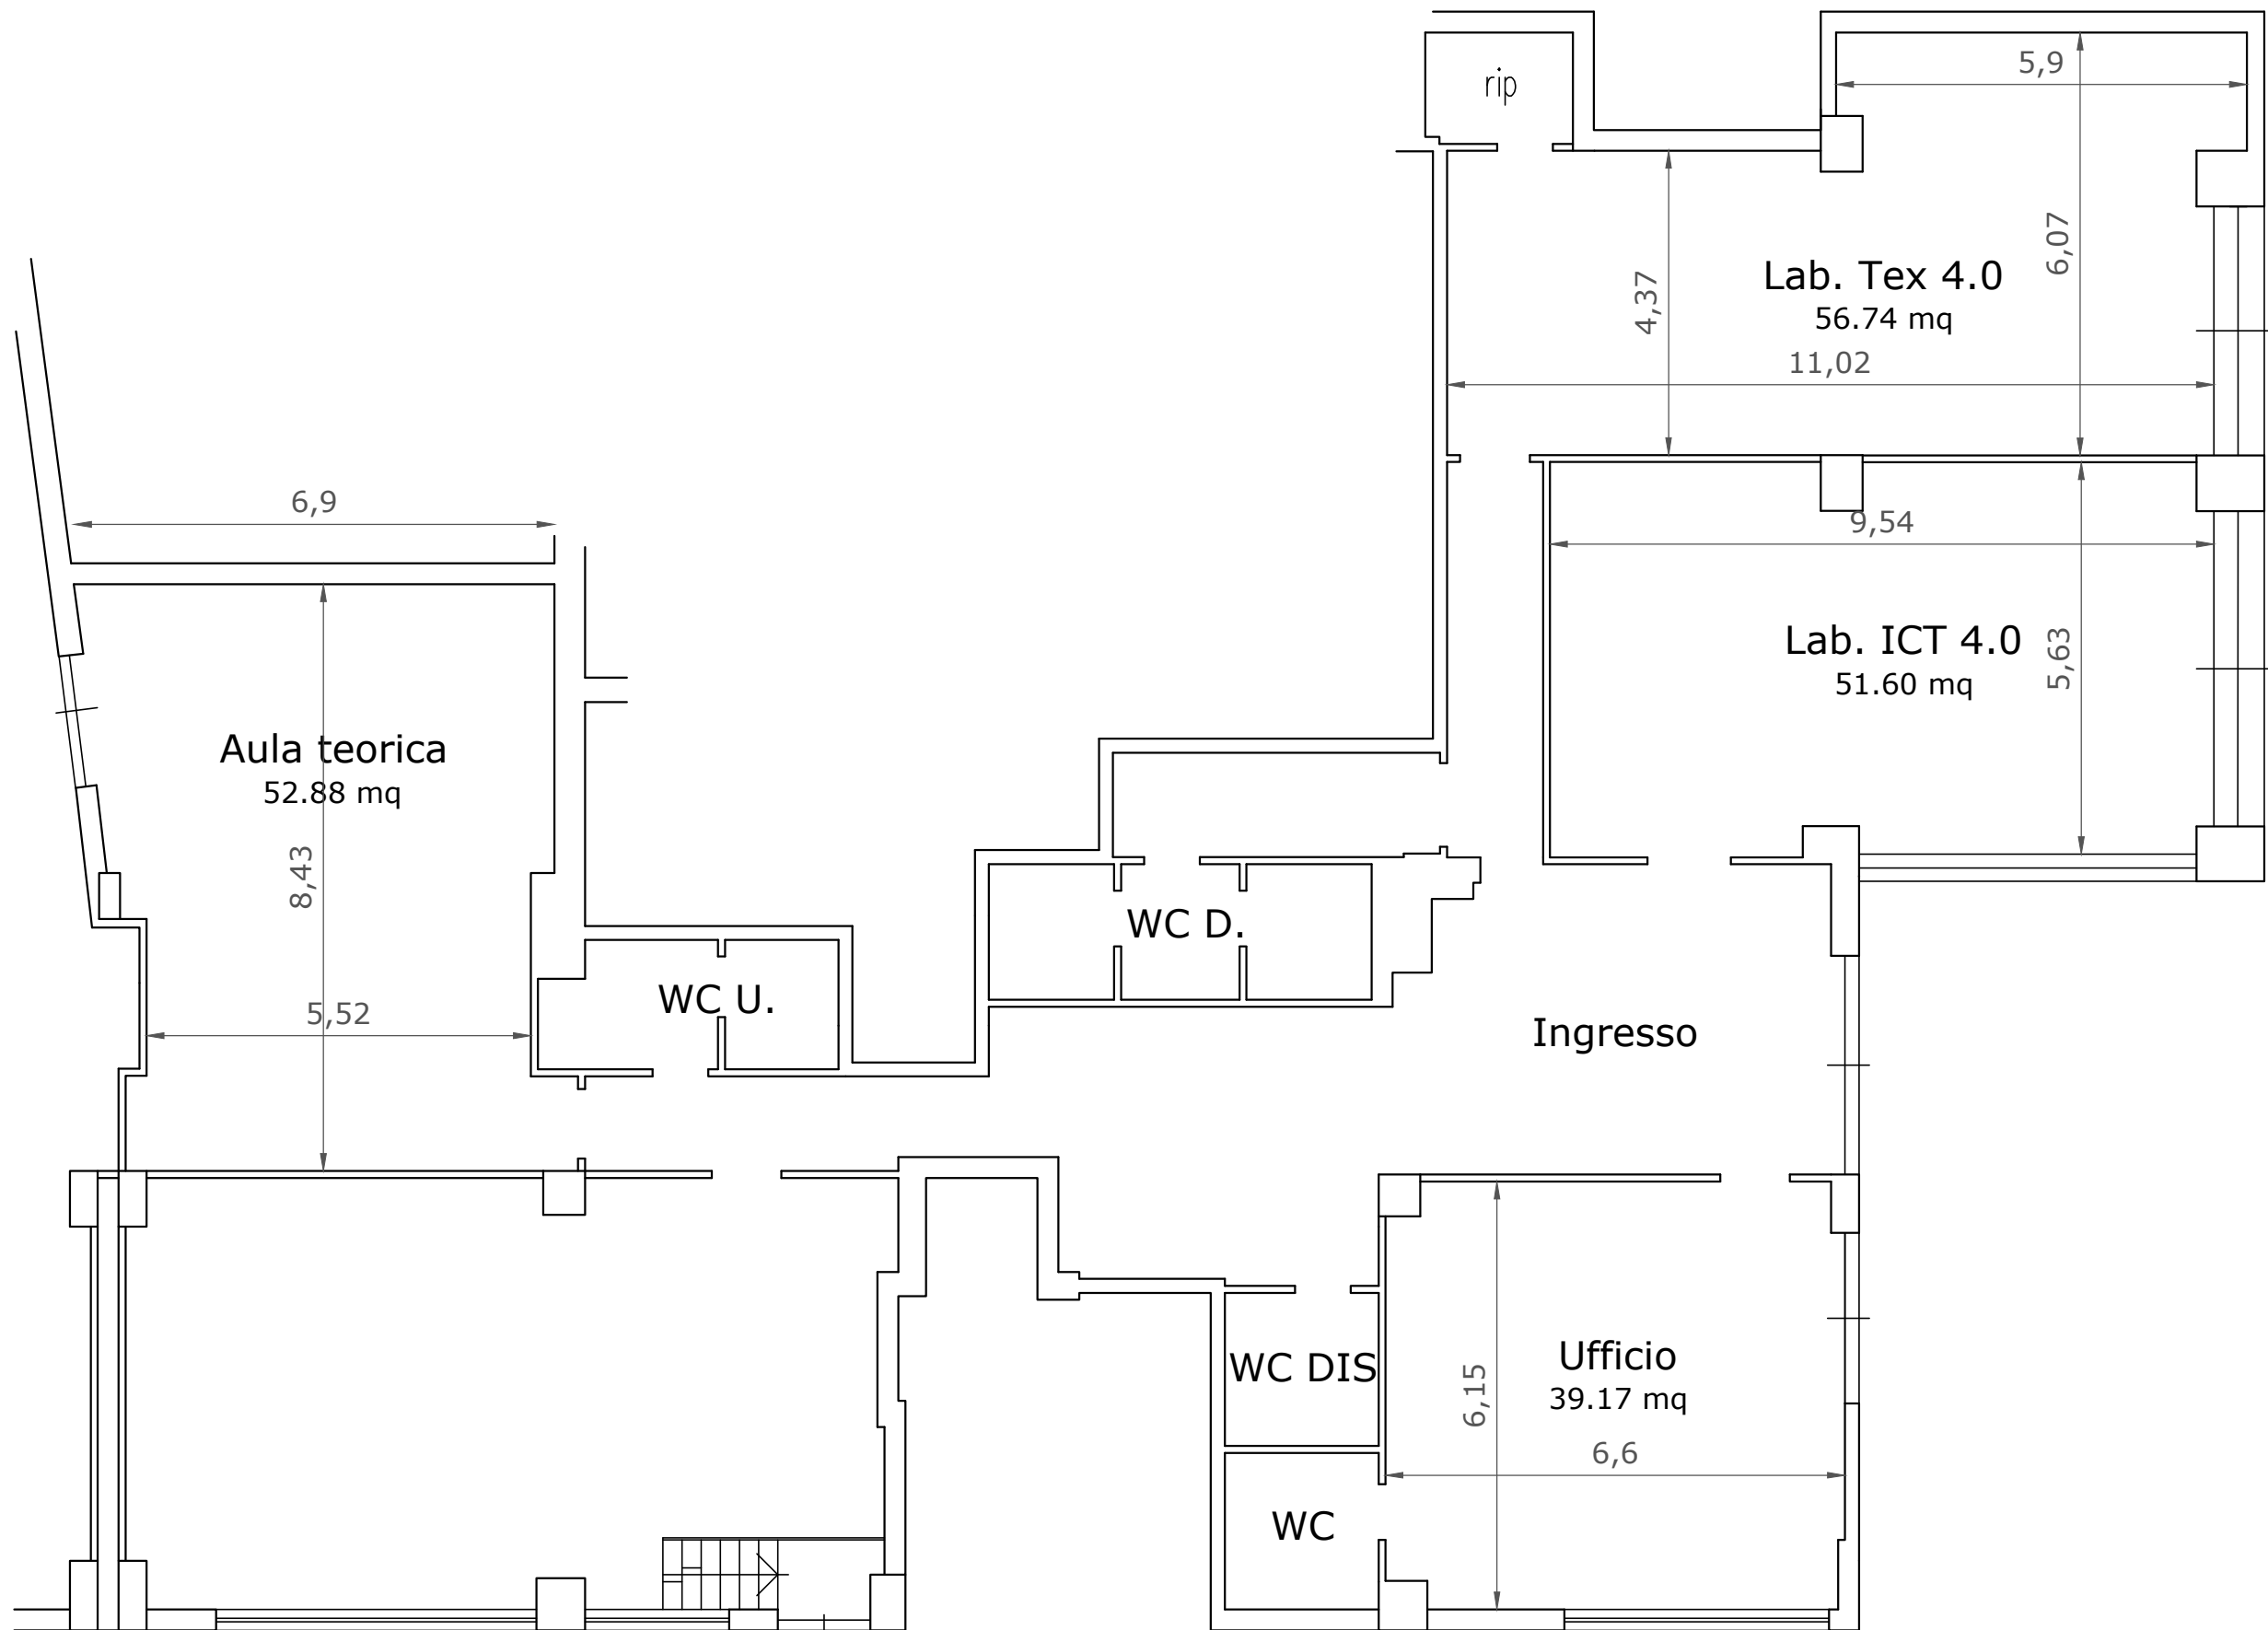

Via Indipendenza

Via Monfalcone

LOCALE	SUPERFICIE	ALLIEVI PREVISTI	SUP/ALLIEVI PREVISTA (mq/allievi)	SUP/ALLIEVI NORMATIVA (mq/allievi)
Lab. ICT 4.0	51.60 mq	25	2.06	2.00
Lab. TEX 4.0	57.64 mq	25	2.31	2.00
Aula teorica	52.88 mq	44	1.20	1.20