

UNITA' DI MISSIONE PER IL PIANO NAZIONALE DI RIPRESA E RESILIENZA

Missione 4 - Istruzione e Ricerca

Componente 1 - Potenziamento dell'offerta dei servizi di istruzione: dgli asili nido e Università

Investimento 1.5 - "Sviluppo del sistema di formazione professionale terziaria (ITS)" del Piano nazionale di ripresa e
resilienza, finanziato dall'Unione europea – Next Generation EU

Linea di investimento: M4C111.5 - Sviluppo e riforma degli ITS Academy


Potenziamento dei laboratori degli Istituti Tecnologici Superiori 4.0 - ITS Tecnologie Innovative per il Made in Italy

CUP:G14D23001980006 - Cod. PROGETTO: M4C111.5-2023-1002-P-26931

IMPORTO PROGETTO Euro 2.163.482,95

PROGETTAZIONE:

Ing. Giuseppe

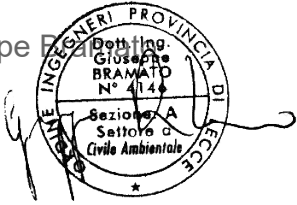

Responsabile Unico Procedimento:

Giuseppe Negro

Rappresentante legale:

Luciano Carmine Barbetta

STATO DI PROGETTO - ARCHITETTONICO

Sede di Casarano


TAV. 13.1

CODICE:

DATA: FEB./2024

Disegnato da	Controllato da	Approvato da	Descrizione	Data
Ing. Giuseppe Bramato				febbraio/2024

LEGENDA

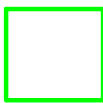

Realizzazione nuovo infisso




Revisione parziale di intonaco



Rivestimento da integrare




Rifacimento servizi igienici

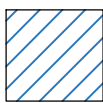

Controsoffitto in cartongesso

Pianta Piano Primo

Scala 1:100

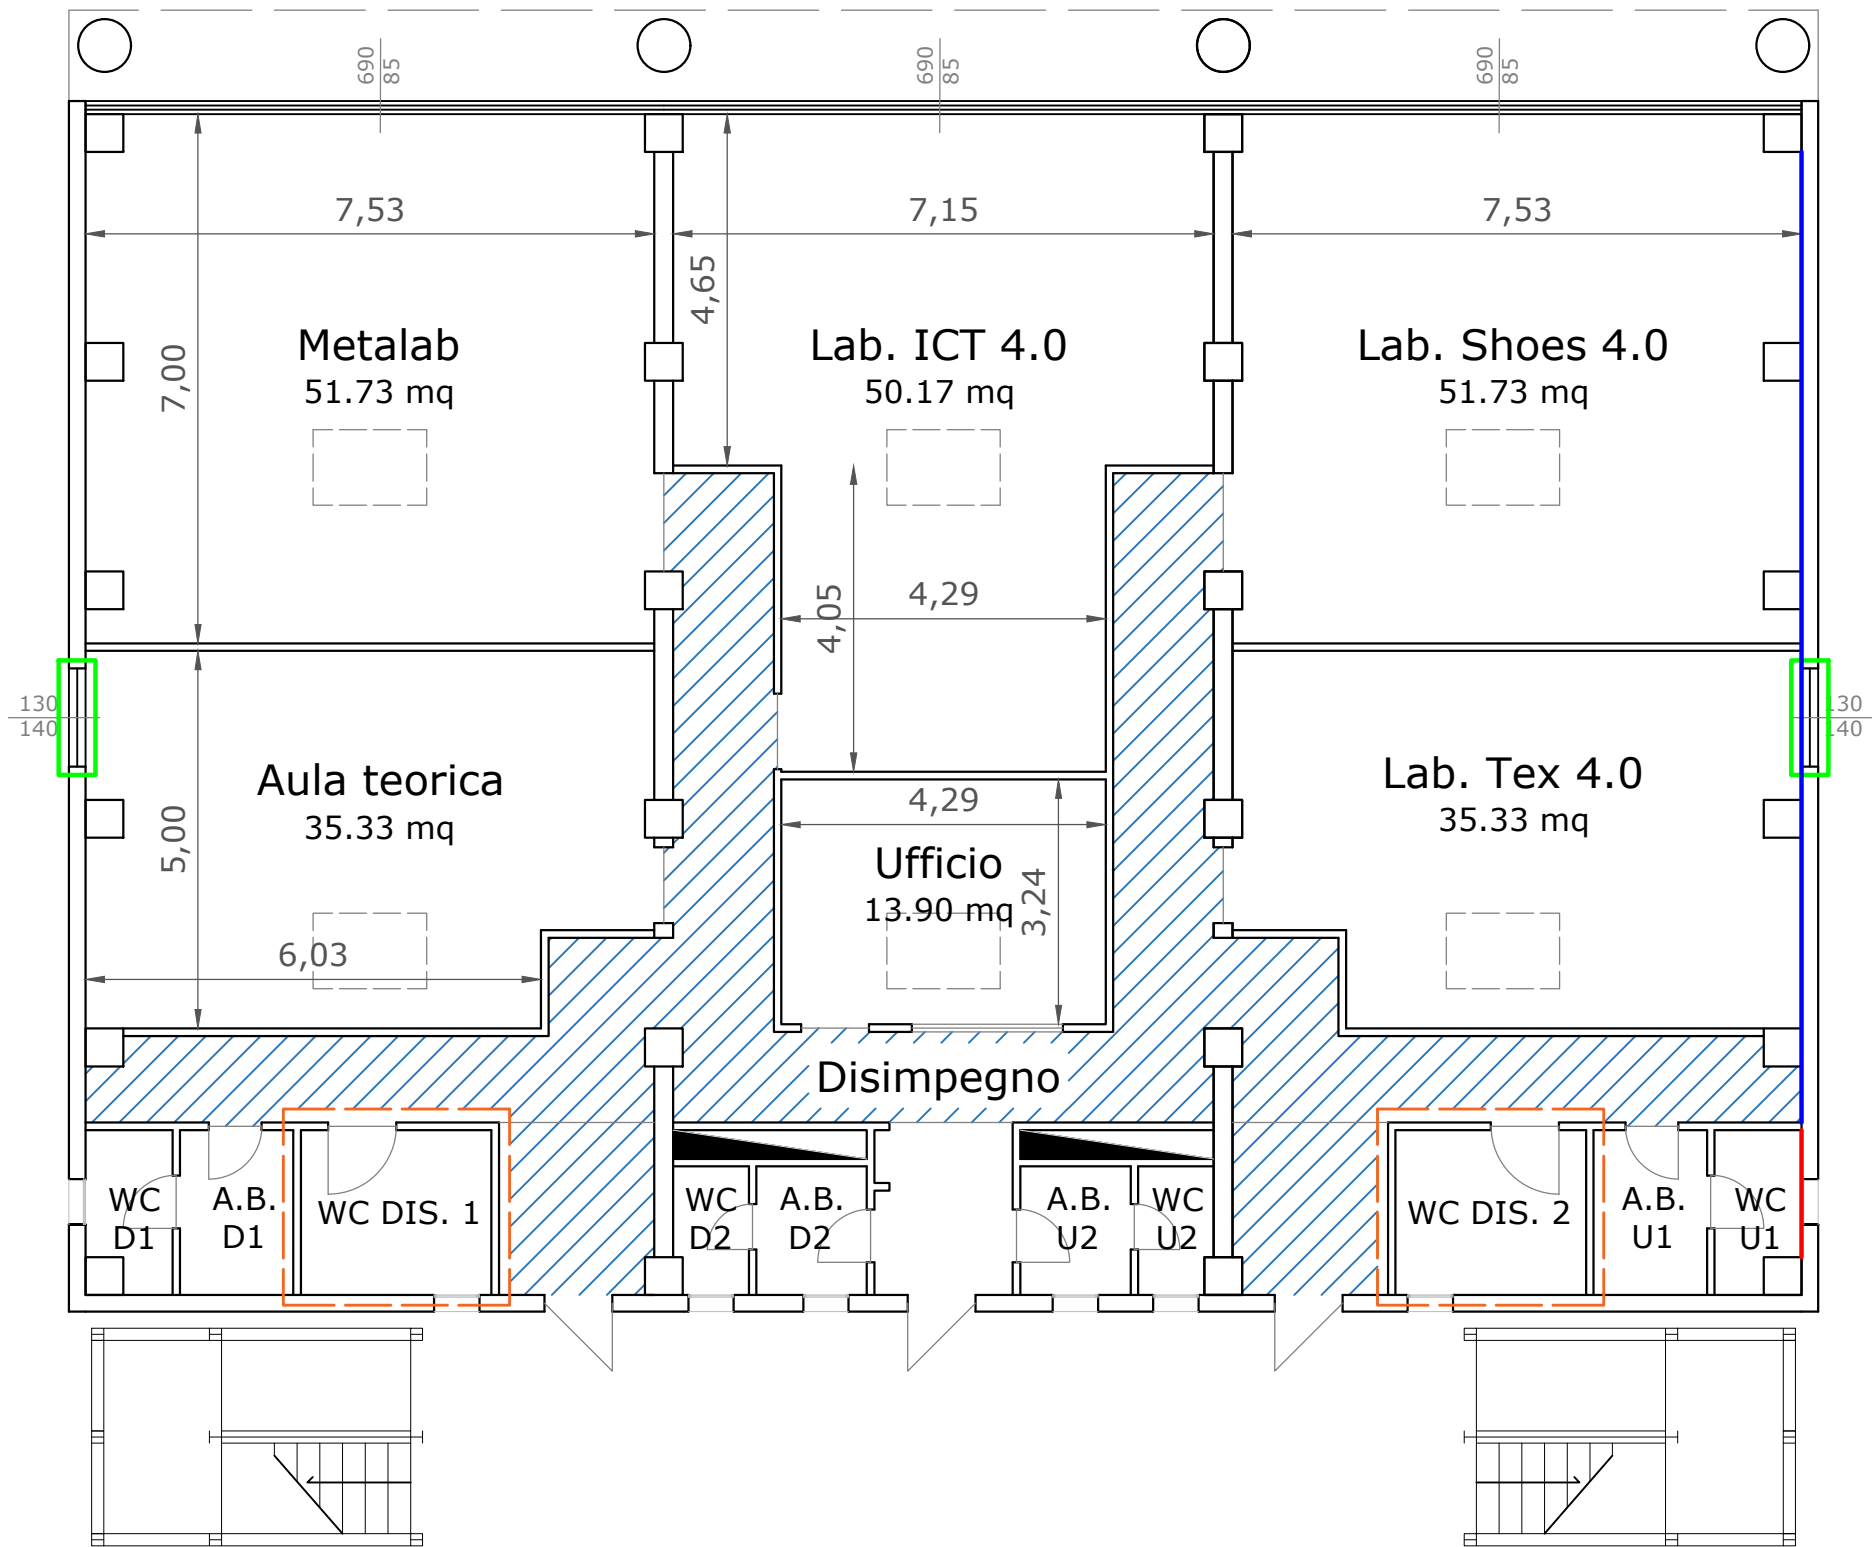

LOCALE	SUPERFICIE	ALLIEVI PREVISTI	SUP/ALLIEVI PREVISTA (mq/allievi)	SUP/ALLIEVI NORMATIVA (mq/allievi)
Lab. ICT 4.0	50.17 mq	25	2.01	2.00
Lab. TEX 4.0	35.33 mq	17	2.08	2.00
Metalab	51.73 mq	25	2.07	2.00
Lab. SHOES 4.0	51.73 mq	25	2.07	2.00
Aula teorica	35.33 mq	29	1.22	1.20

LOCALE	SUPERFICIE	SUPERFICIE AEROILLUMINANTE	1/8 SUPERFICIE	VERIFICA
Lab. ICT 4.0	50.17 mq	7.37 mq	6.27 mq	OK - VMC
Lab. TEX 4.0	35.33 mq	3.18 mq	4.42 mq	VMC
Metalab	51.73 mq	7.37 mq	6.47 mq	OK - VMC
Lab. SHOES 4.0	51.73 mq	7.37 mq	6.47 mq	OK - VMC
Aula teorica	35.33 mq	3.18 mq	4.42 mq	VMC
Ufficio	13.90 mq	1.92 mq	1.73 mq	OK - VMC
WC D1 - WC U1	2.26 mq	0.48 mq	0.28 mq	OK
WC D2 - WC U2	1.64 mq	0.48 mq	0.21 mq	OK
WC DIS 1	5.49 mq	0.48 mq	0.68 mq	ESTRATTORE
WC DIS 2	5.49 mq	0.48 mq	0.68 mq	ESTRATTORE