


Pianta Piano Terra - Disposizione attrezzature

Scala 1:50

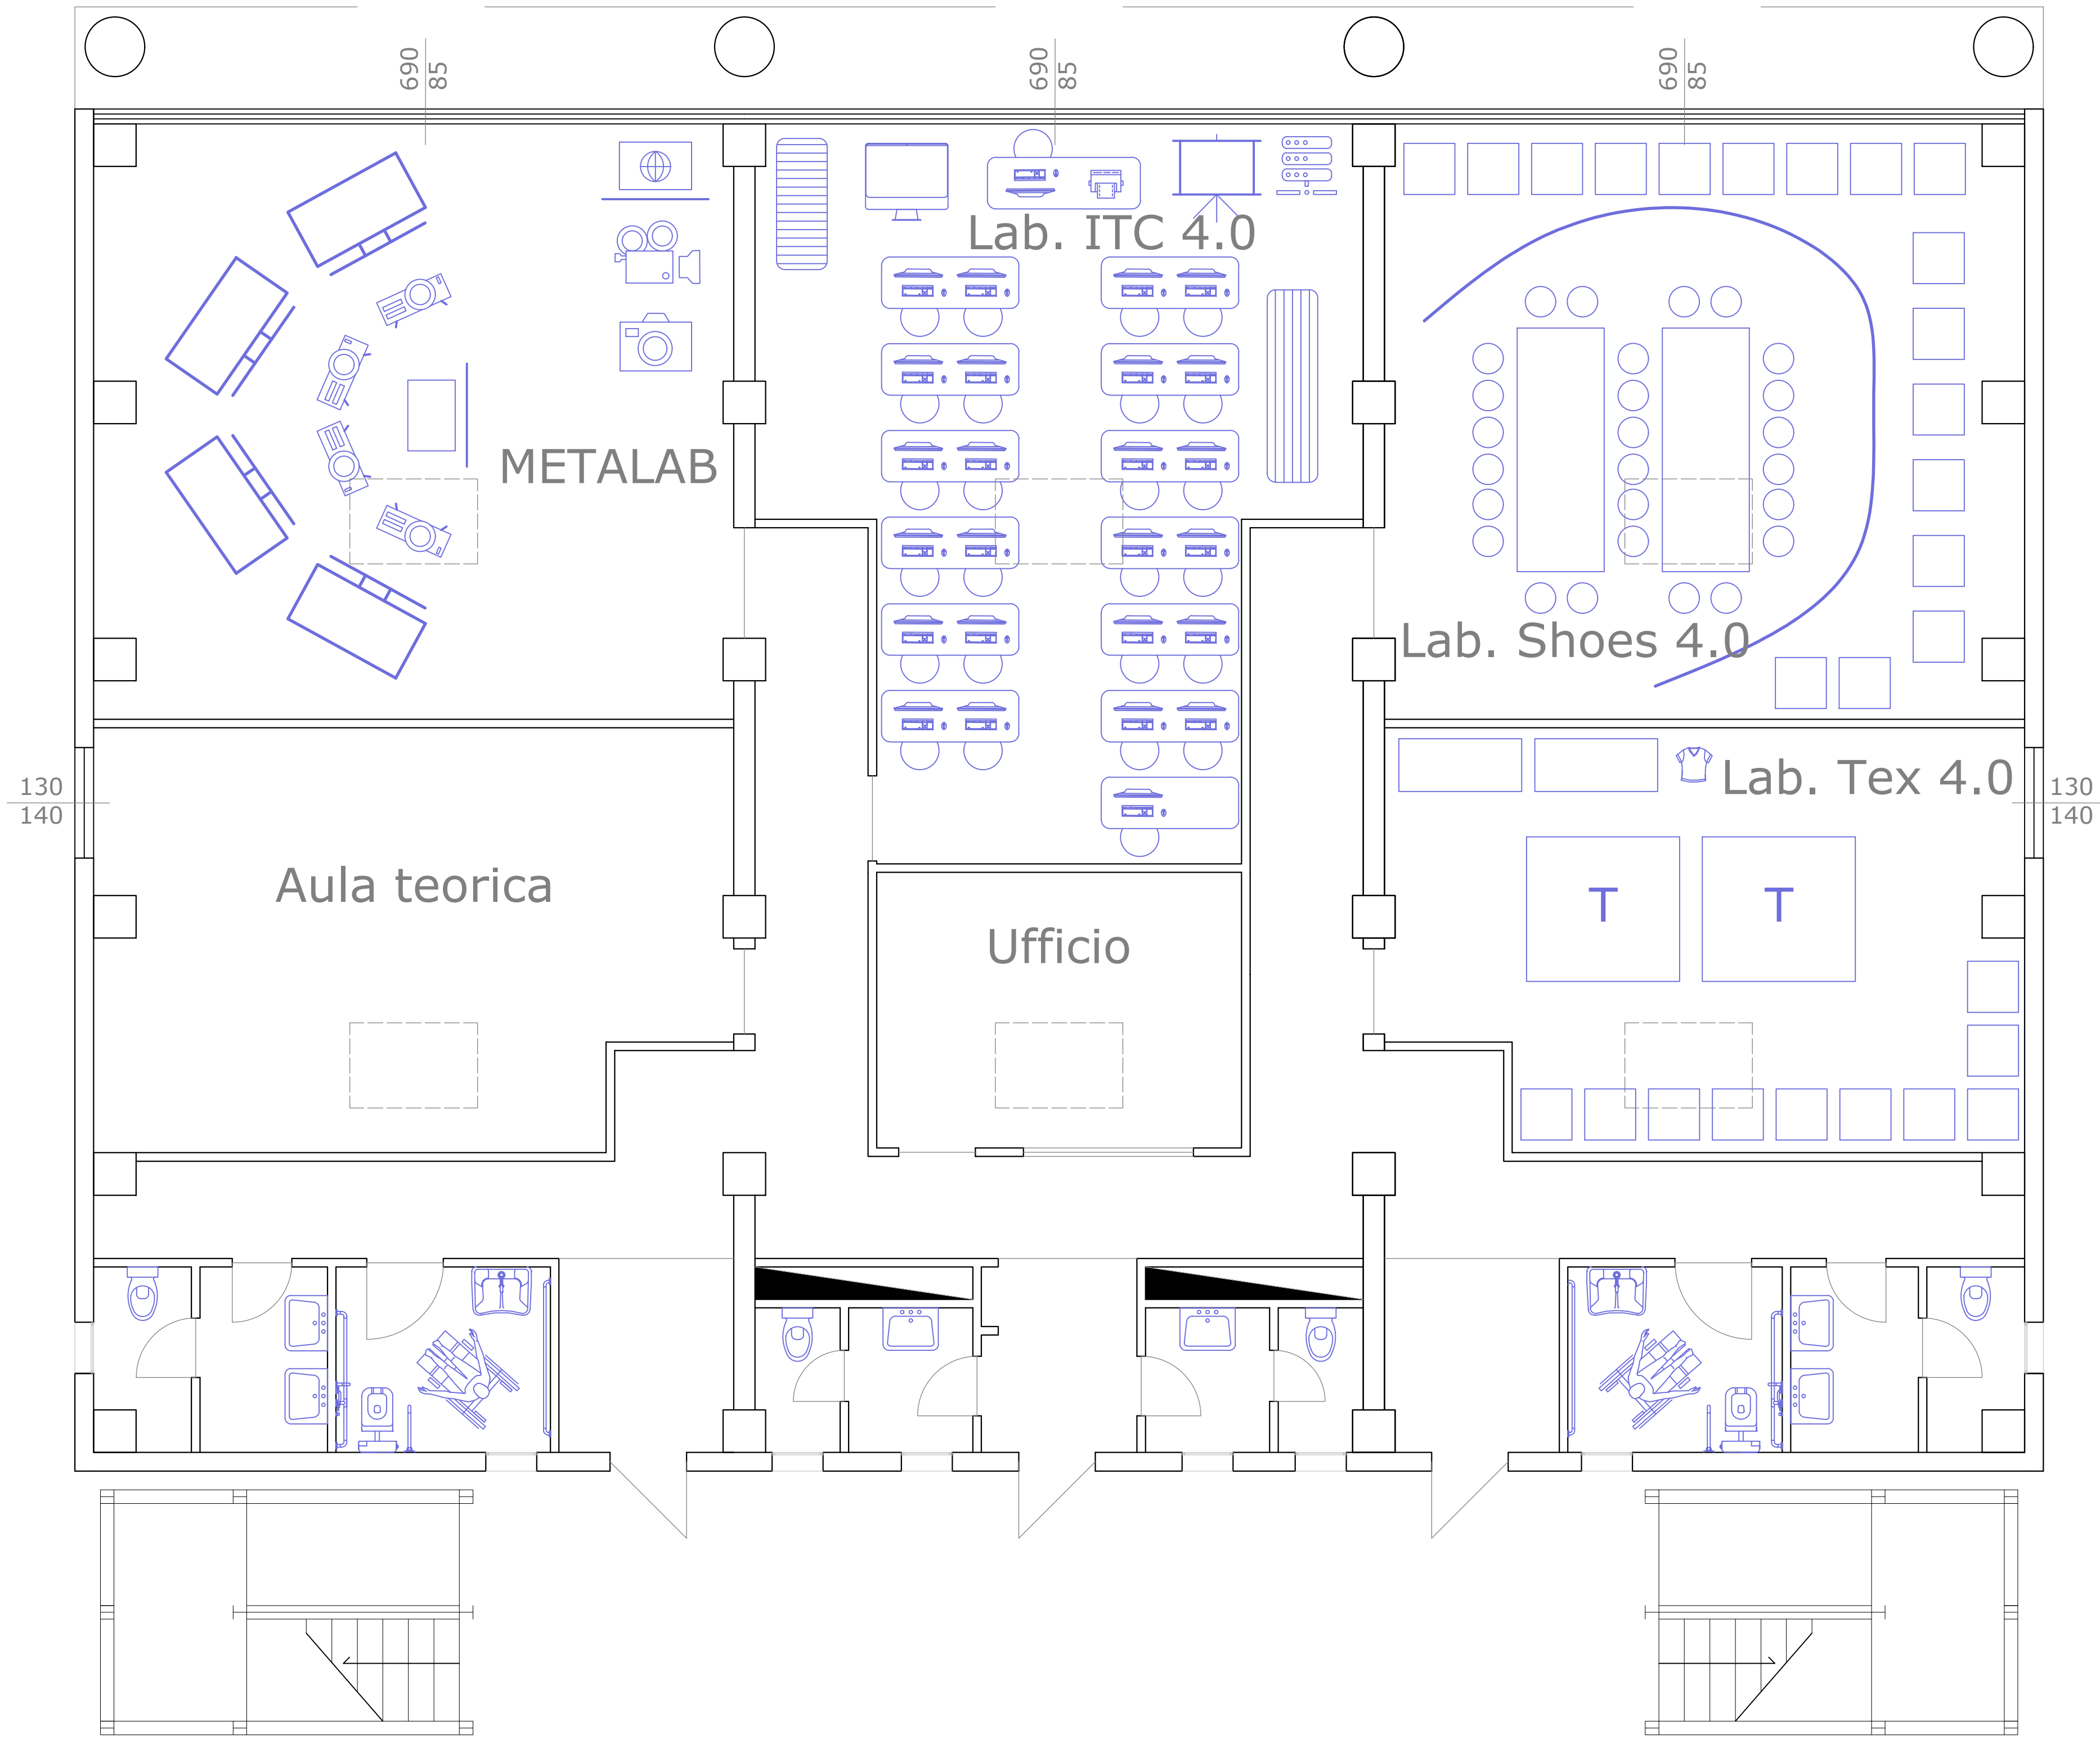

LAB. SHOES 4.0

- 26 x Sedie

17 x Macchine tessili

 - 1 x Scarnitrice
 - 1 x Macchina a braccio
 - 3 x Macchina a colonna
 - 1 x Macchina a colonna
 - 1 x Macchina zigzag
 - 1 x Pressa a pozzetto
 - 1 x Spazzolatrice elettrotecnica
 - 1 x Macchina tingibordo
 - 1 x Macchina lissa bordi
 - 1 x Fornetto
 - 1 x Torchietto
 - 1 x Timbratrice
 - 1 x Pressetta a caldo
 - 1 x Compressore d'aria
 - 1 x Macchina da taglio

2 x Tavolo da taglio 140x200 cm

Manovia con carrello a spinta manuale di mt. 6 completa di quadro elettrico, impianto forza motrice, impianto illuminazione a led ed impianto aria compressa


LAB ICT 4.0

- Switch + Firewall
 - 1 x Digital Board
 - 13 x Scrivanie biposto + 1 x Docente
 - 25 x PC allievi + 1 x Docente
 - 25 x Sedie allievi + 1 x Docente
 - 1 x Plotter da stampa
 - 1 x Plotter da taglio
 - 1 x Stampante 3D
 - 1 x Digitizer

LAB TEX 4.0

- 1 x Tavolo aspirante
 - 1 x Generatore di vapore
 - 10 x Macchine tessili
 - 1 x Punto catenella
 - 1 x Punto invisibile
 - 3 x Lineare rasafilo
 - 2 x Tagliacuci
 - 1 x Copertura
 - 1 x Attacca bottoni
 - 1 x Taglierina
 - 1 x Manichini regolabili
 - 2 x Tavolo da lavoro 180x170 cm

METALAB

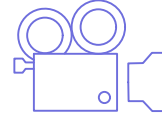- | | |
|---|------------------------------|
|  | 4 x Pannelli a semicerchio |
|  | 4 x Proiettori |
|  | 1 x PC gestione proiettori |
|  | 1 x Videocamera |
|  | 1 x Fotocamera |
|  | 1 x PC workstation contenuti |