


Linea di investimento: M4C1I1.5 - Sviluppo e riforma degli ITS Academy

IMPORTO PROGETTO Euro 2.163.482,95


DATA:	FEB./2024
-------	-----------

Disegnato da	Controllato da	Approvato da	Descrizione	Data
Ing. Giuseppe Bramato				febbraio/2024

LEGENDA			
Simbolo	Descrizione	Simbolo	Descrizione
	CONTATORE ENEL		PUNTO LUCE 25 W, IP40, 4000K, 2900LM
	QUADRO ELETTRICO		PLAFONIERA 33W, 4000K, OTTICA DARKLITE - ESISTENTE
	INTERRUTTORE A POLO		PLAFONIERA A LED 36W, 4000K, IP40 TIPO ABSENT ESSE-CI O SIMILARE
	INTERRUTTORE DEVIATORE		LAMPADA EMERGENZA LED 2500lm
	PULSANTE		LAMPADA EMERGENZA LED 5000lm
	PRESA SERIE CIVILE 230V/10/16 A		PRESA TRASMISSIONE DATI
	PRESA SERIE CIVILE 230V/10/16 A, UNEL		PRESA CEE DA PARETE IN CUSTODIA IP67, CON FUSIBILI 2P+N - 16A O 32A
	POSTAZIONE DI LAVORO COMPOSTA DA TORRETTA DOPPIA/FACCIA, N1X16A1 + N2 D		PRESA CEE DA PARETE IN CUSTODIA IP67, CON FUSIBILI 3P+N - 16A
	IMPIANTO DI CHIAMATA E SEGNALEZIONE BAGNI DISABILI		PULSANTE A TIRANTE
	MONTANTE CANALIZZAZIONE F.M.		CASSETTA DI DERIVAZIONE F.M.
	CANALIZZAZIONE A VISTA		CANALIZZAZIONE INCASSATA
	CAVIDOTTO INTERRATO		CORDA DI RAME NUDA

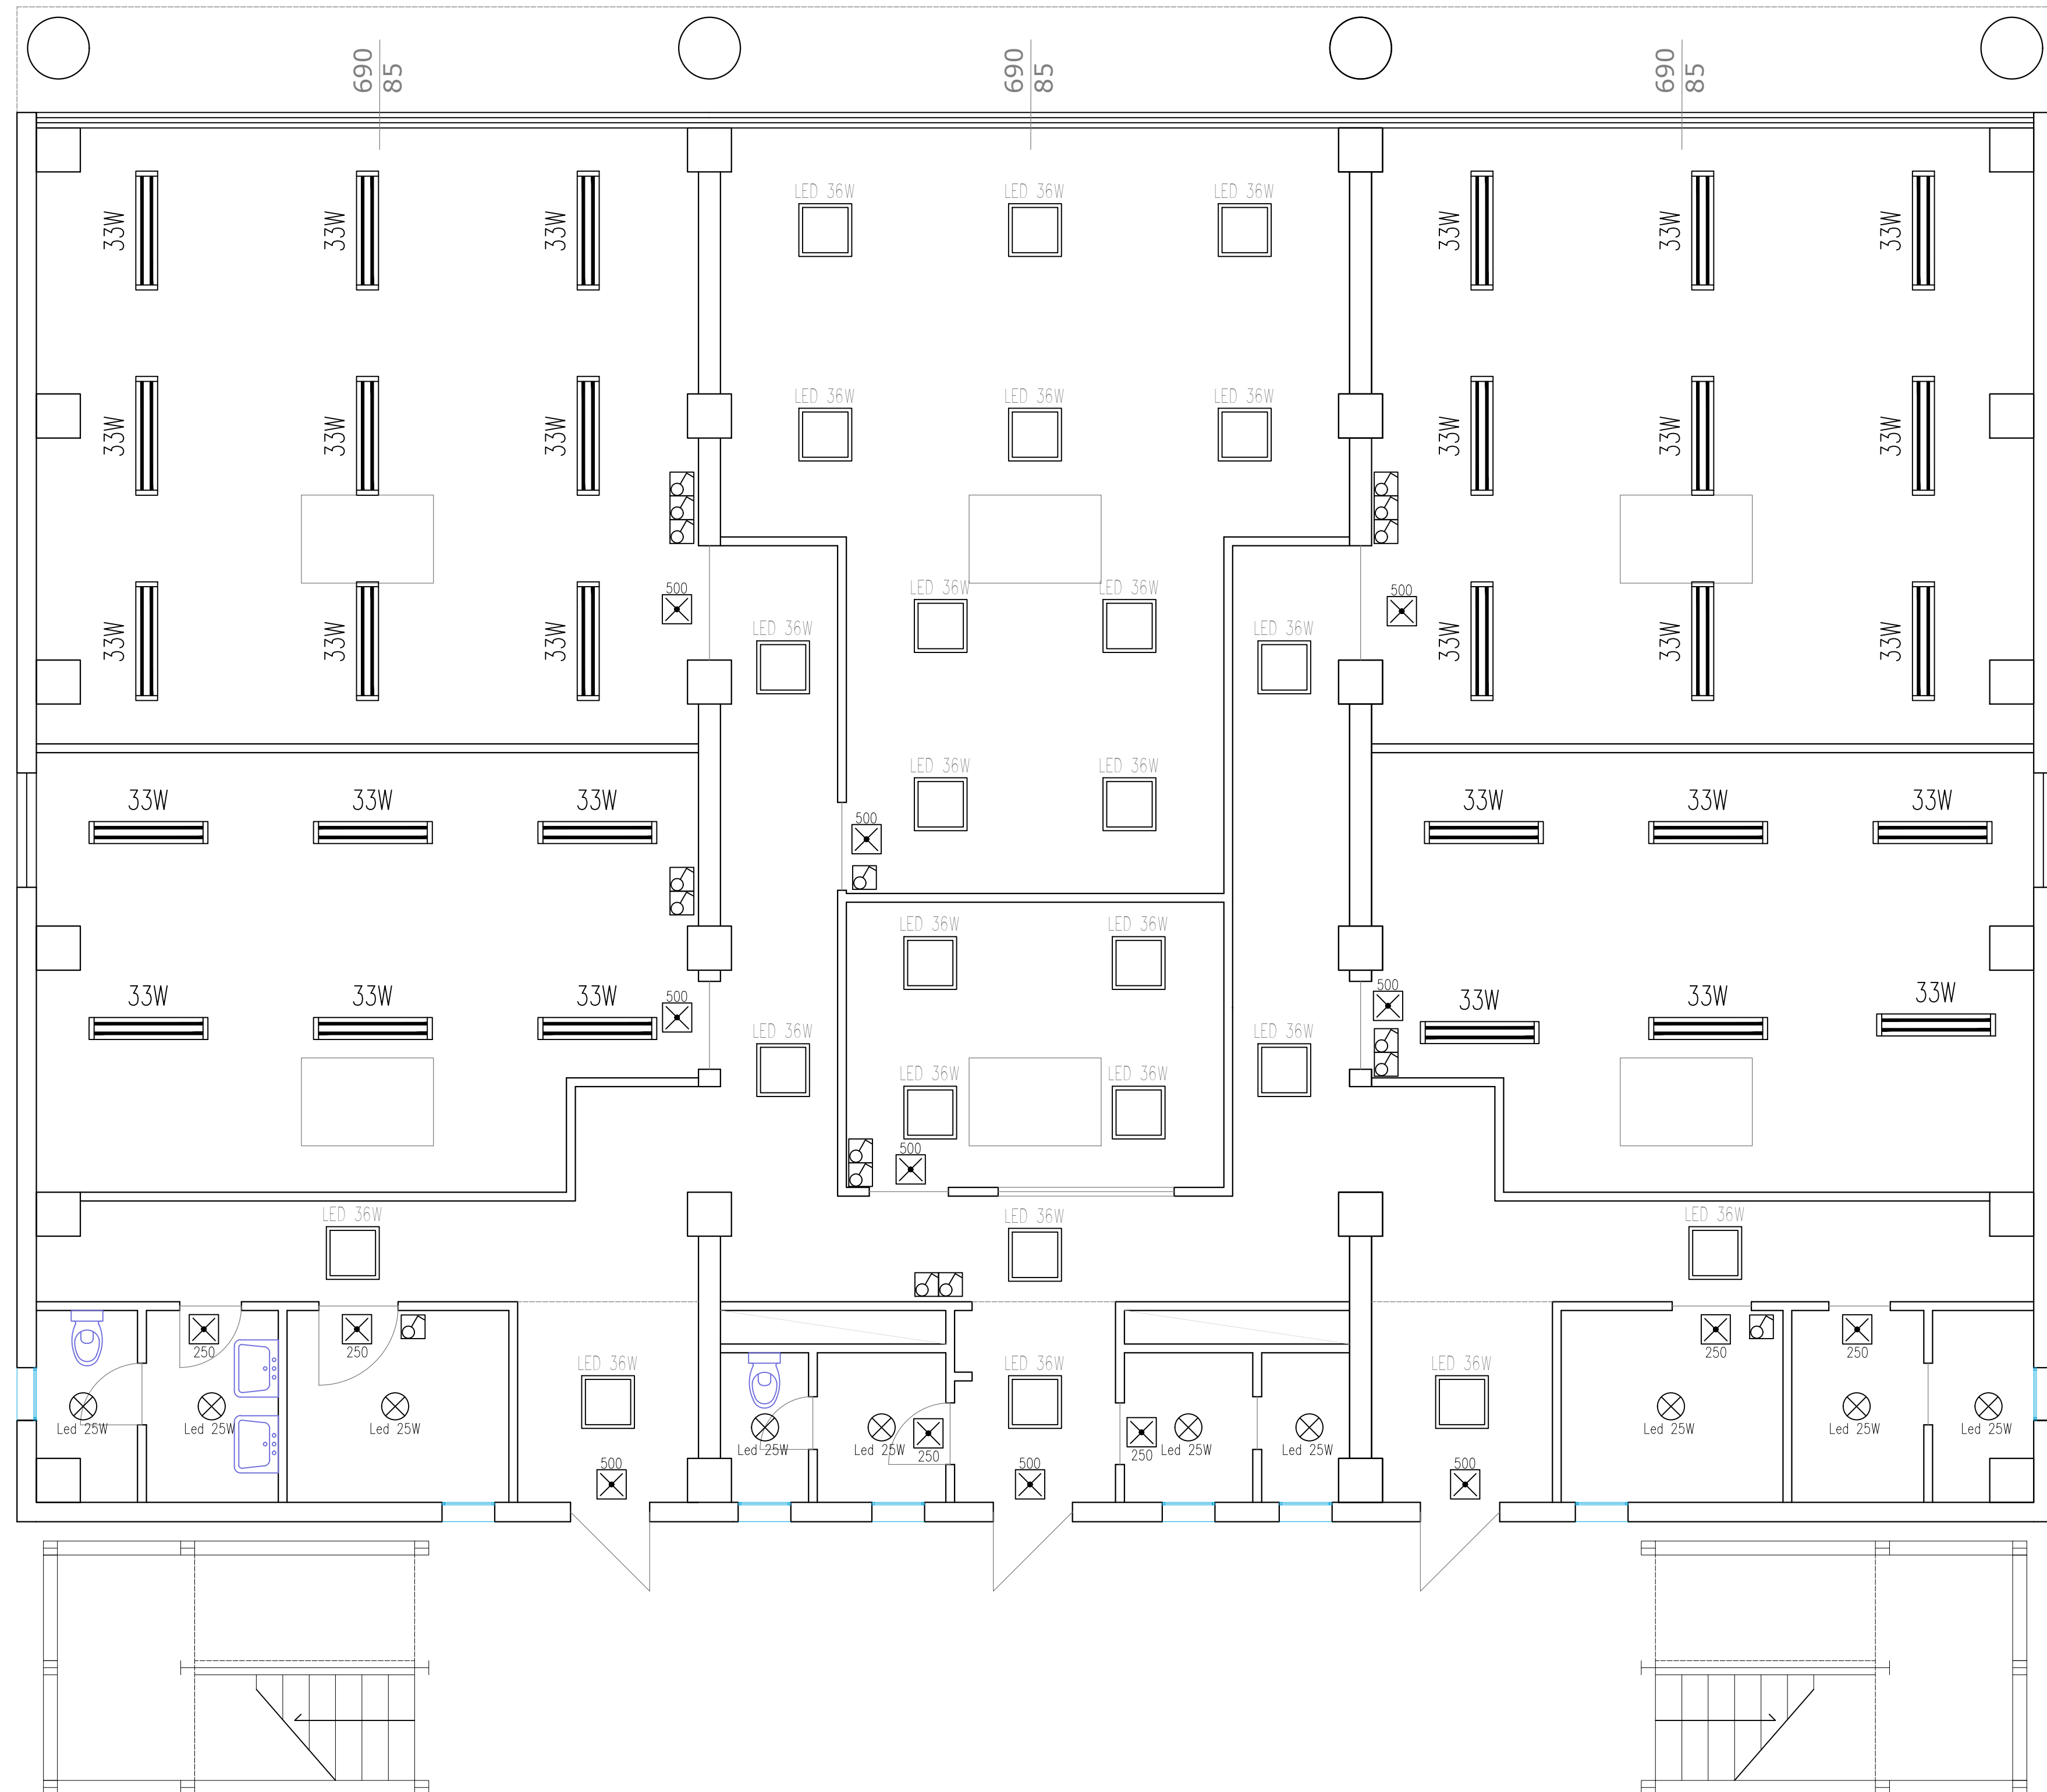

Pianta Piano Primo - Disposizione Corpi Illuminanti Scala 1:50

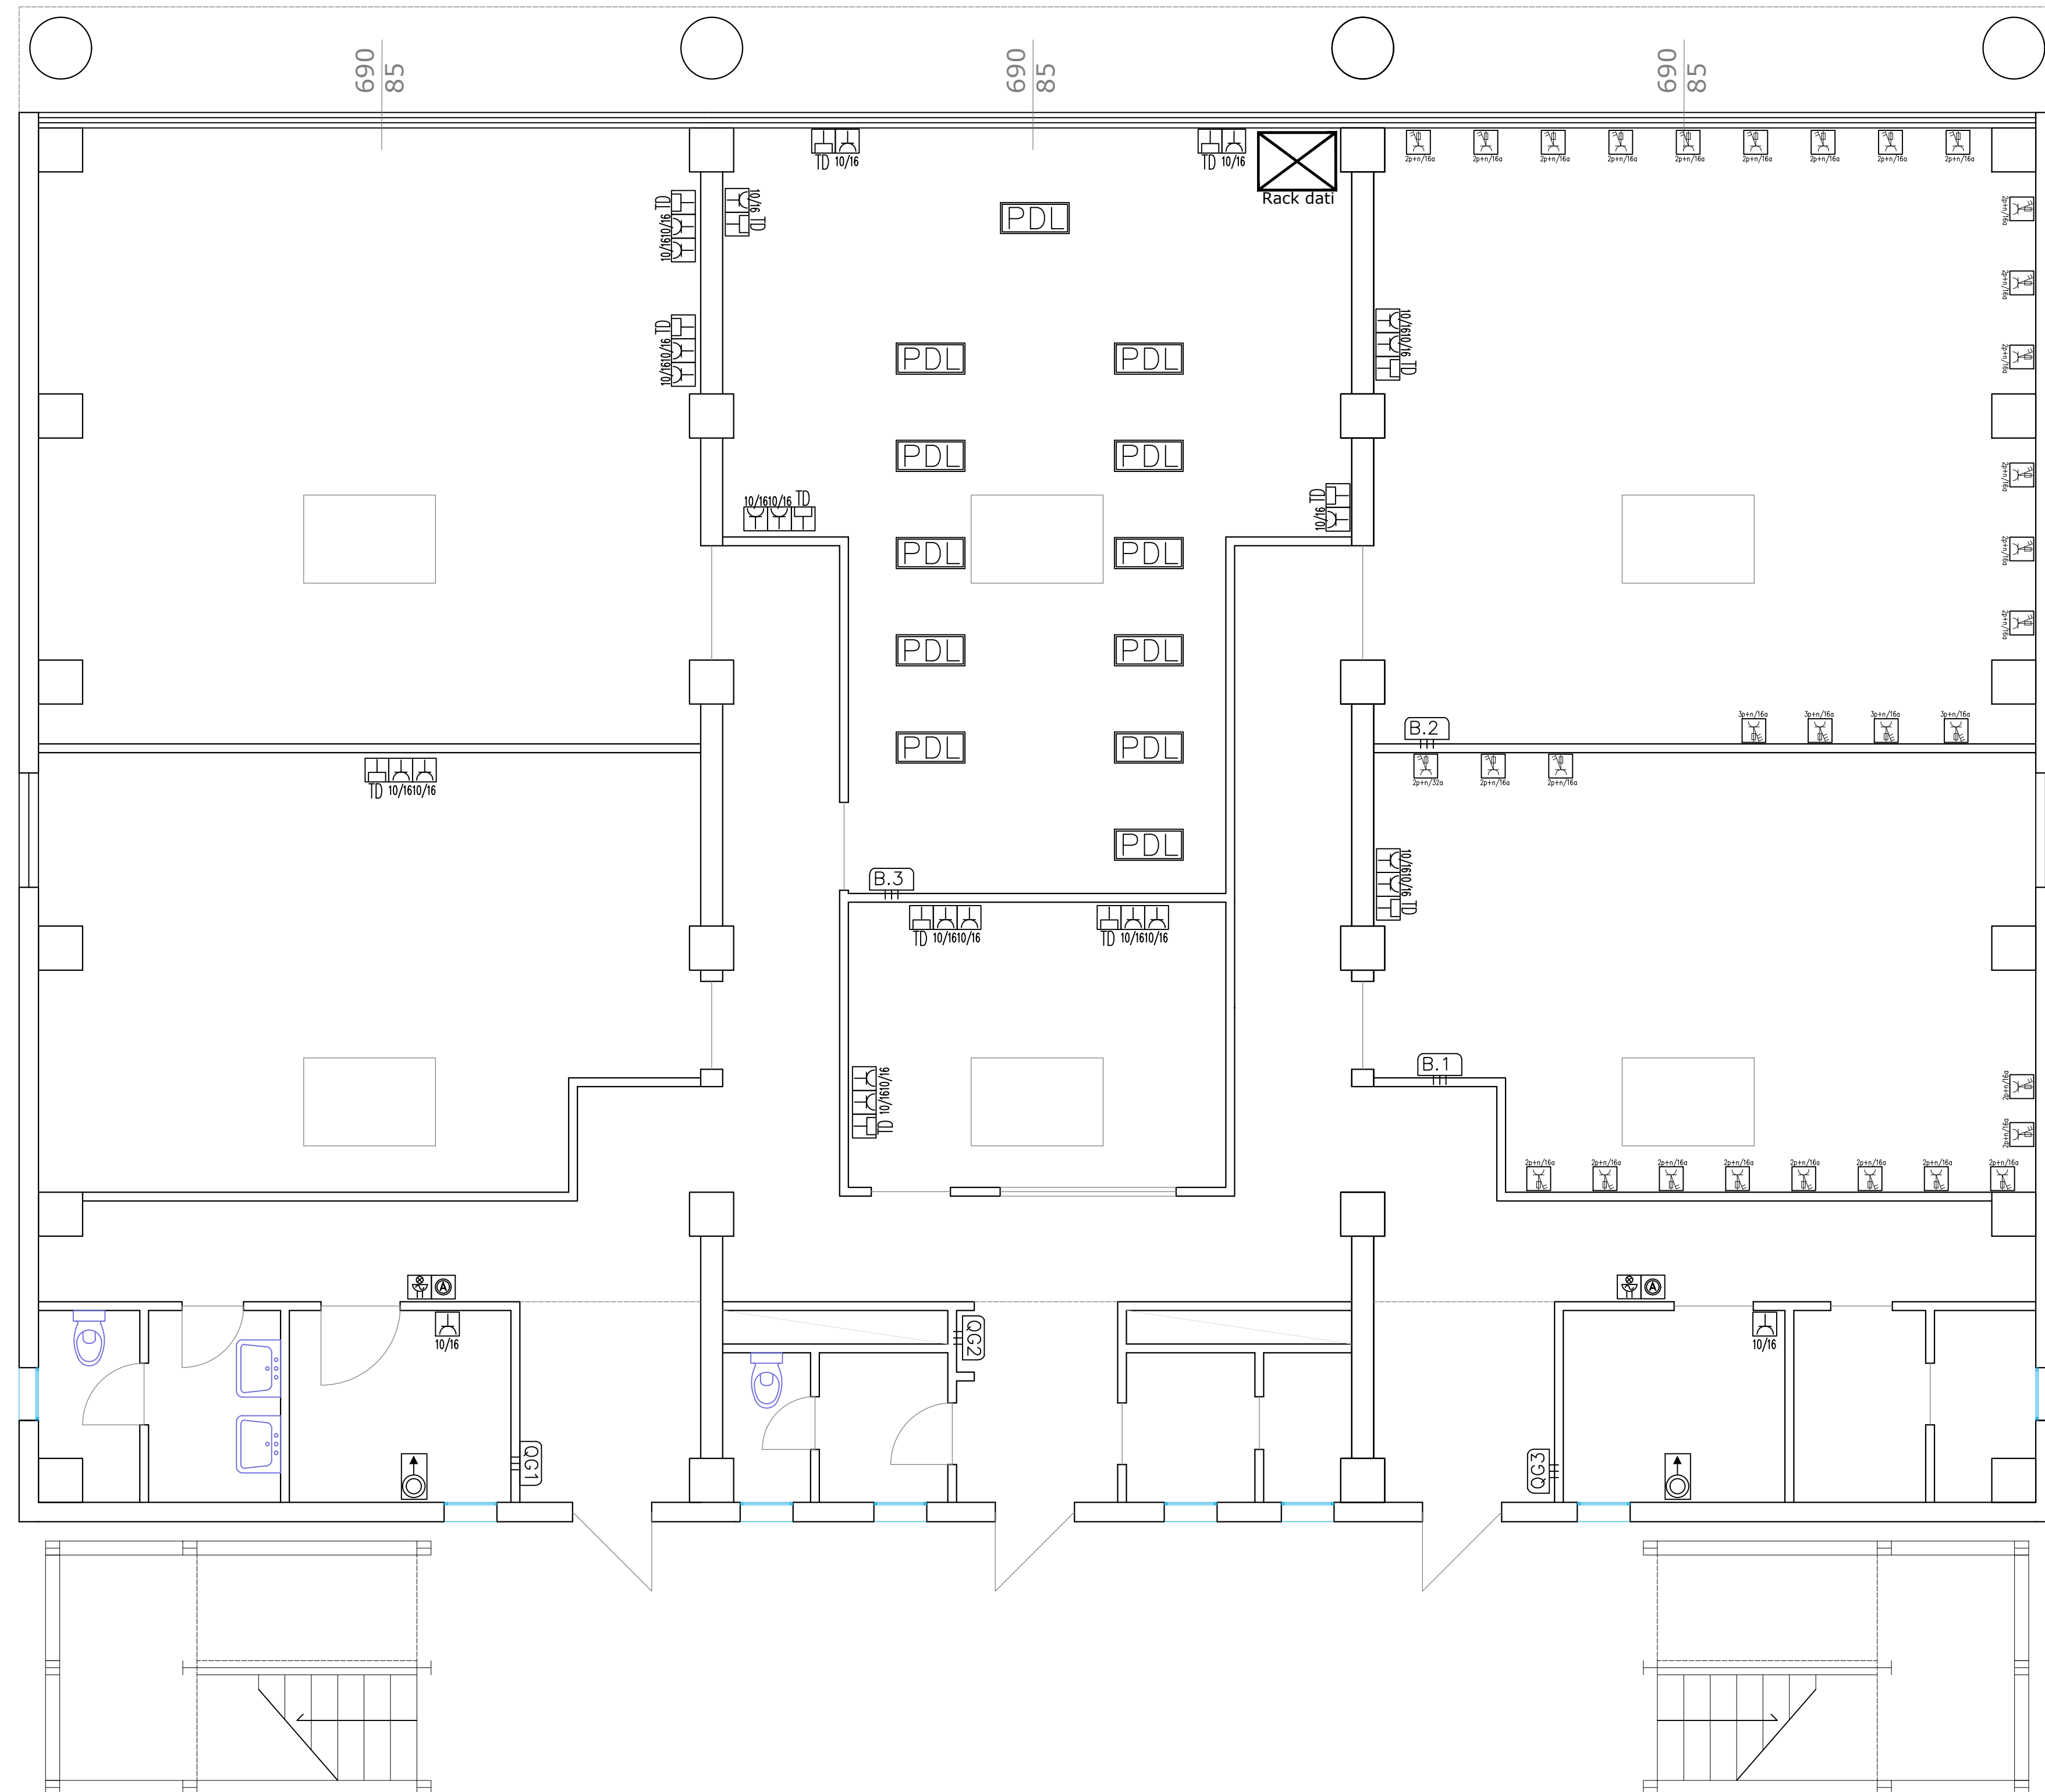

Pianta Piano Primo - Disposizione f.m. e rete dati - Scala 1:50