


WTT ISTITUTO TECNICO SUPERIORE PER LA MODA **UN SALTO VERSO IL TUO FUTURO**

Potenziamento dei laboratori degli Istituti Tecnologici Superiori 4.0 - ITS Tecnologie Innovative per il Made in Italy
CUP:G14D23001980006 - Cod. PROGETTO: M4C1I1.5-2023-1002-P-26931


PROGETTAZIONE: Ing. Giuseppe 	Responsabile Unico Procedimento: Giuseppe Negro Rappresentante legale: Luciano Carmine Barbetta
---	---

TAV. 15.2		CODICE:			DATA:		FEB./202		
Disegnato da		Controllato da		Approvato da		Descrizione		Data	
: Giuseppe Bramato								febbraio/202	

LEGENDA			
Simbolo	Descrizione	Simbolo	Descrizione
	CONTATORE ENEL		PUNTO LUCE 25 W, IP40, 4000K, 2900LM
	QUADRO ELETTRICO		PLAFONIERA A LED 36W, 4000K, IP40 TIPO ABSSEN ESSE-CI O SIMILARE
	INTERRUTTORE UNIPOLARE		LAMPADA EMERGENZA LED 2500lm
	INTERRUTTORE DIPOLARE		LAMPADA EMERGENZA LED 500lm
	PULSANTE		PRESA TRASMISSIONE DATI
	PRESA SERIE CIVILE 230V/10/16 A		PRESA CEE DA PARETE IN CUSTODIA IP67, CON FUSIBILI 2P+N - 16A
	PRESA SERIE CIVILE 230V/10/16 A, UNEL		PRESA CEE DA PARETE IN CUSTODIA IP67, CON FUSIBILI 2P+N - 32A
	POSTAZIONE DI LAVORO COMPOSTA DA TORRETTA DOPPIA FACCIA, N.4X10/16A + N.2 TD		PRESA CEE DA PARETE IN CUSTODIA IP67, CON FUSIBILI 3P+N - 16A
	IMPIANTO DI CHIAMATA E SEGNALEZIONE BAGNI DISABILI		PULSANTE A TIRANTE
	MONTANTE CANALIZZAZIONE F.M.		CASSETTA DI DERIVAZIONE F.M.
	CANALIZZAZIONE A VISTA		CANALIZZAZIONE INCASSATA
	CAVIDOTTO INTERRATO		CANALE PVC 5 SCOMPARTI, 100X25

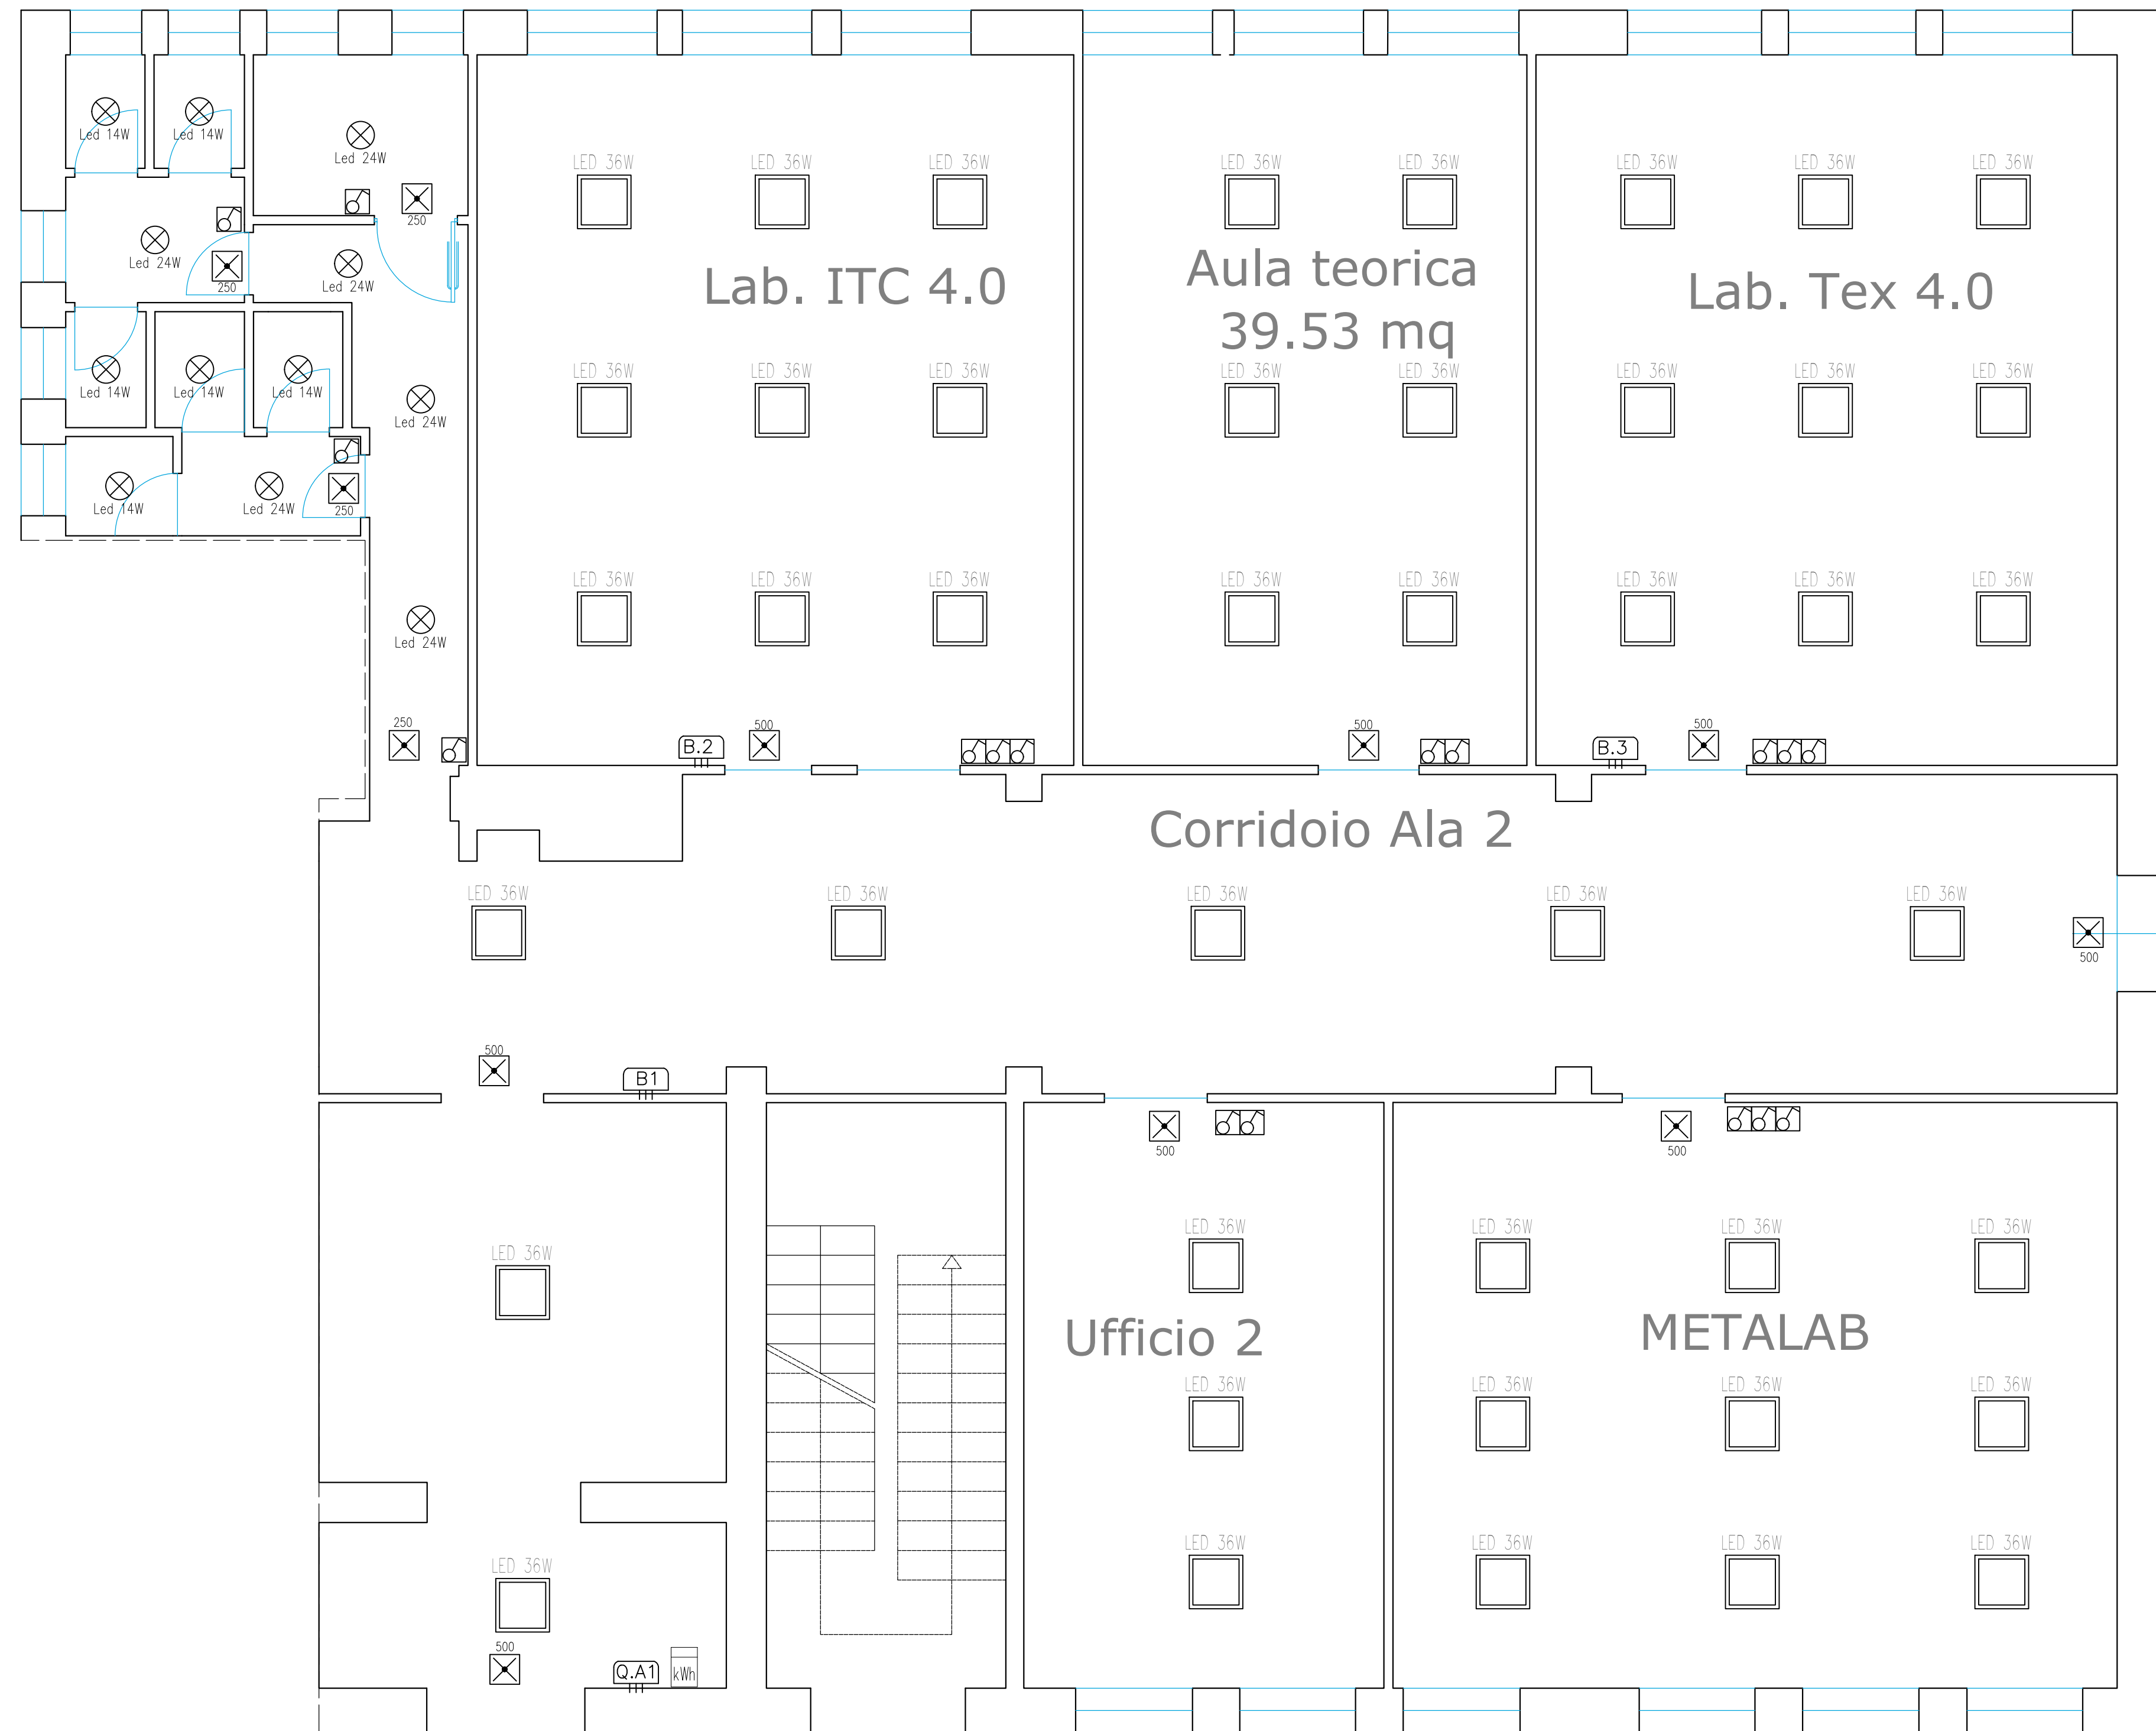

Pianta Piano Terra - Disposizione Corpi Illuminanti Scala 1:50

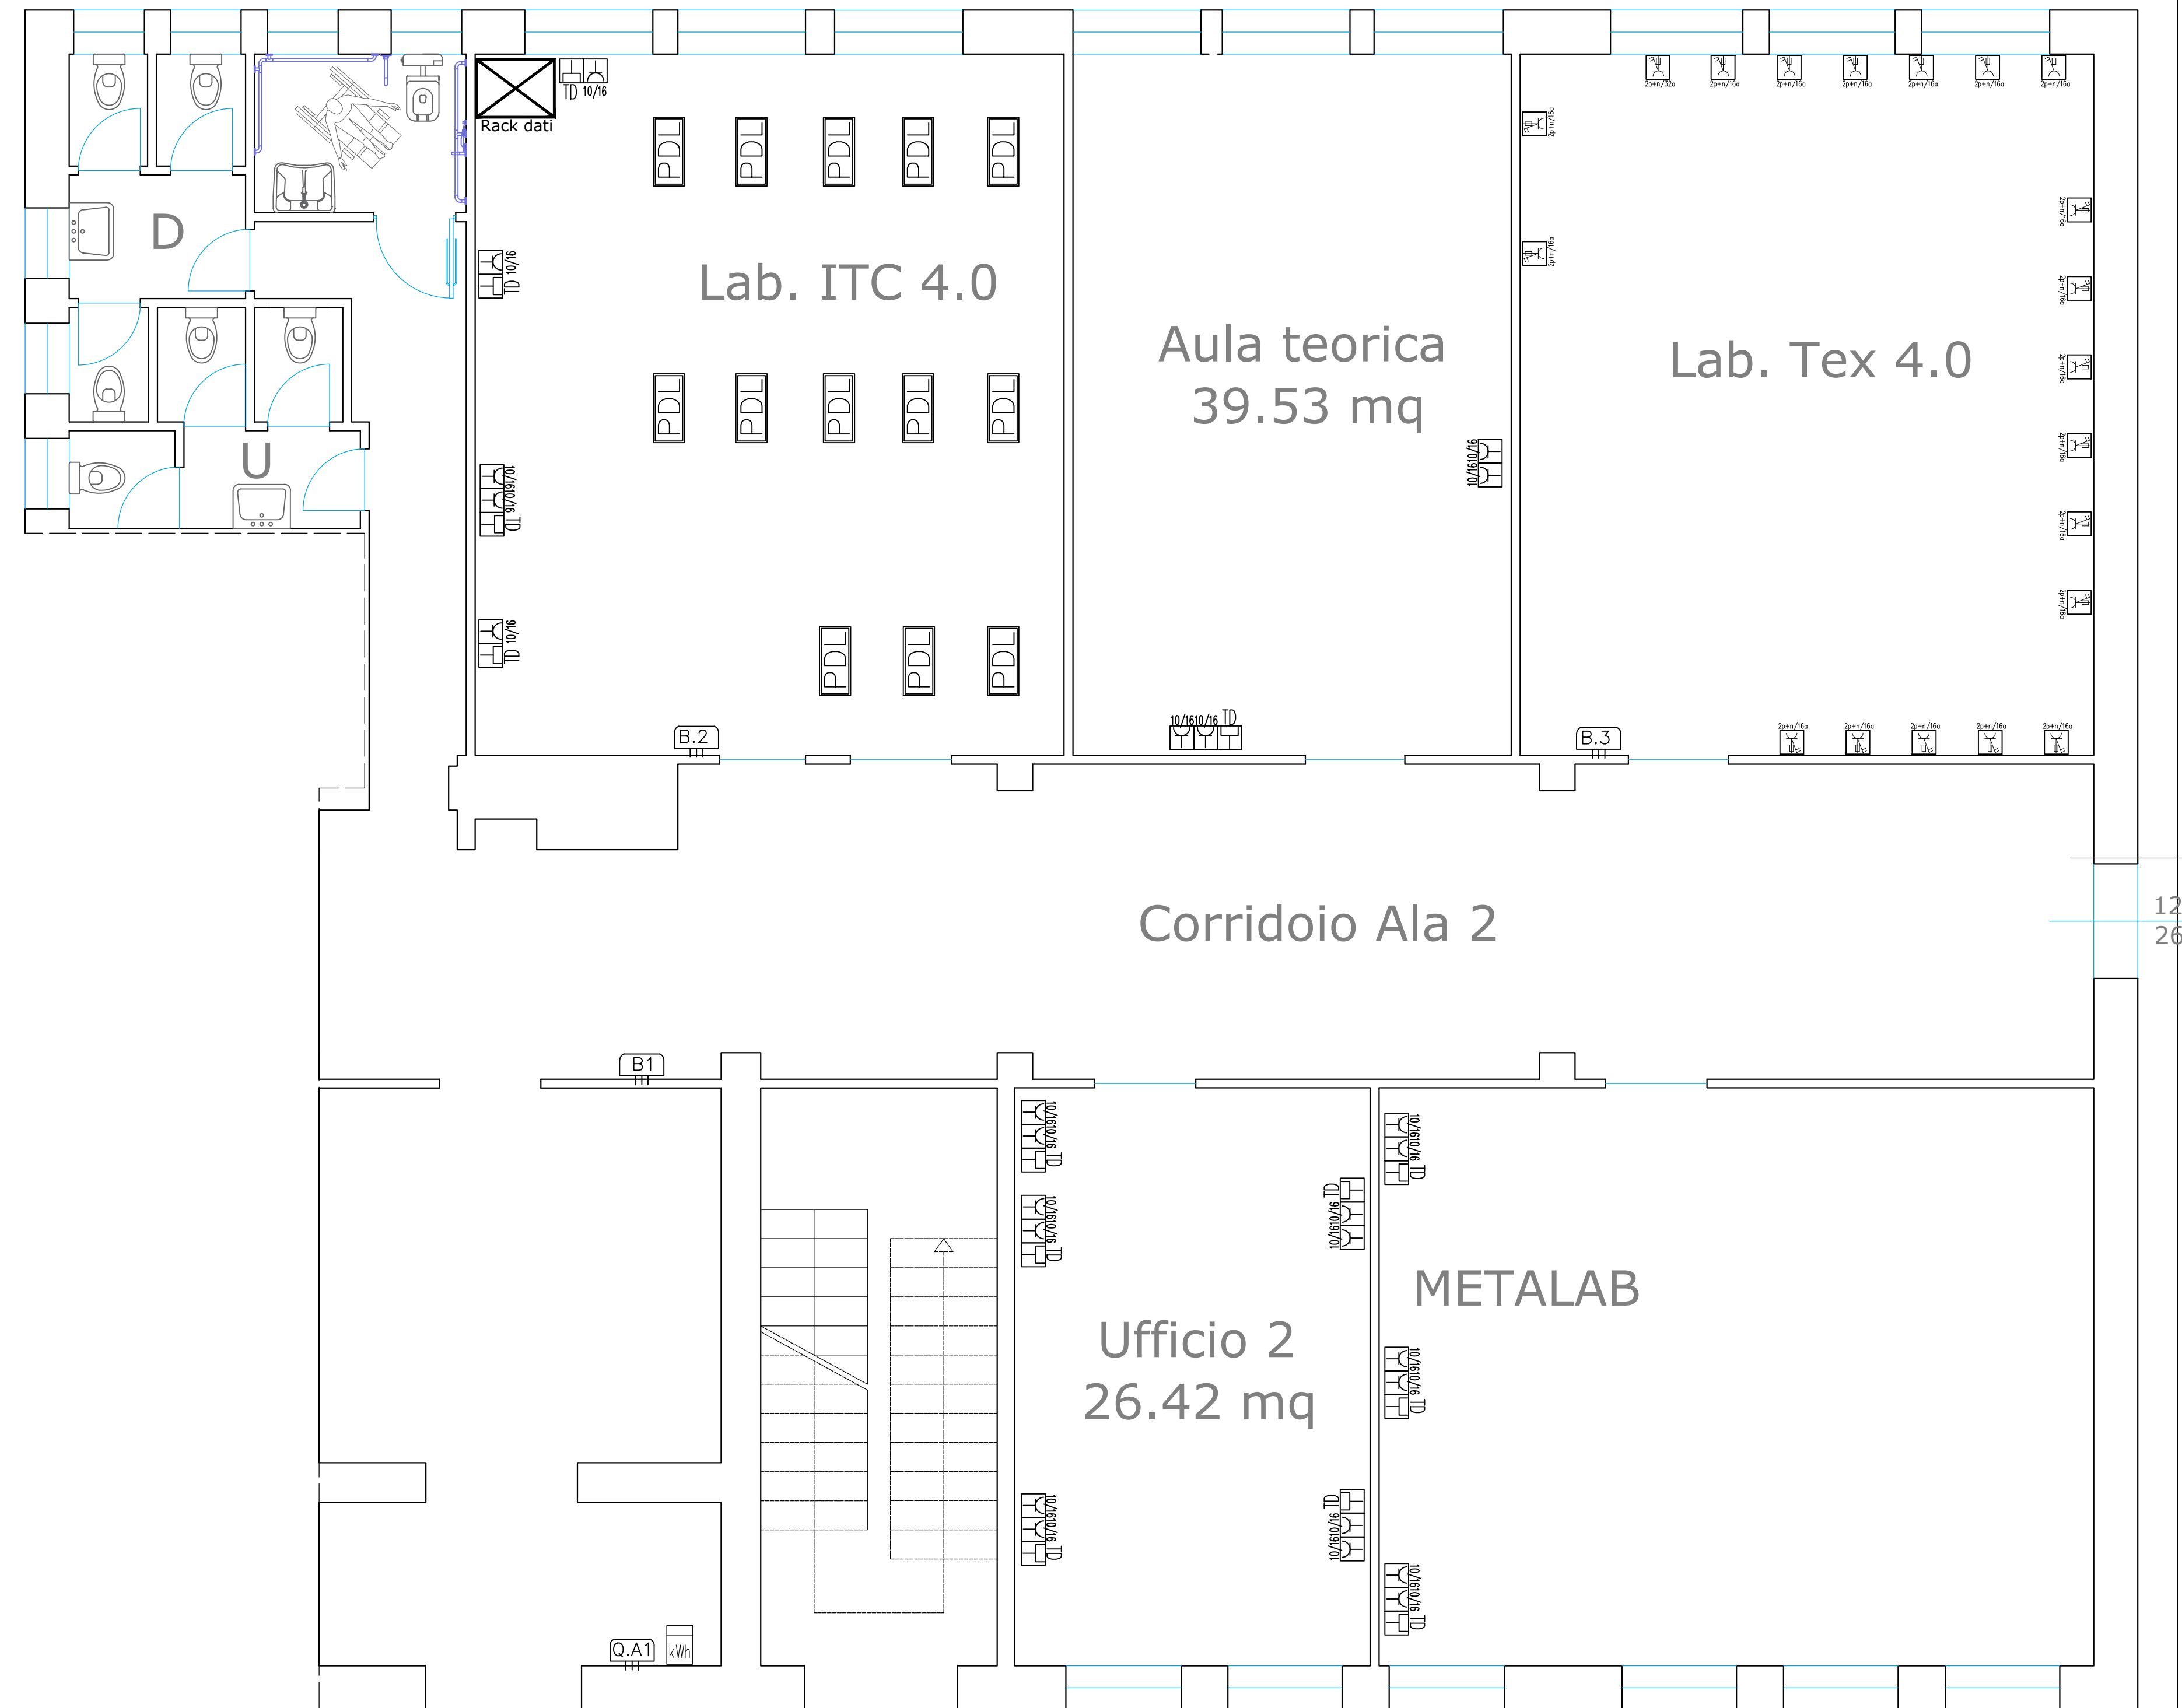

Pianta Piano Terra - Disposizione f.m. e rete dati - Scala 1:50