

UNITA' DI MISSIONE PER IL PIANO NAZIONALE DI RIPRESA E RESILIENZA

Missione 4 - Istruzione e Ricerca


Componente 1 - Potenziamento dell'offerta dei servizi di istruzione: dgli asili nido e Università

Investimento 1.5 - "Sviluppo del sistema di formazione professionale terziaria (ITS)" del Piano nazionale di ripresa e resilienza, finanziato dall'Unione europea – Next Generation EU

Linea di investimento: M4C1I1.5 - Sviluppo e riforma degli ITS Academy

Potenziamento dei laboratori degli Istituti Tecnologici Superiori 4.0 / ITS Tecnologie Innovative per il Made in Italy

CUP: G14D23001980006 - Cod. PROGETTO: M4C1I1.5-2023-1002-P-26931

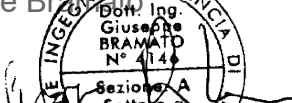
IMPORTO PROGETTO Euro 2.163.482,95	
PROGETTAZIONE: Ing. Giuseppe Barbetta 	Responsabile Unico Procedimento: Giuseppe Negro Rappresentante legale: Luciano Carmine Barbetta

STATO DI PROGETTO IMPIANTO ELETTRICO
- PIANO DI INSTALLAZIONE ELETTRICA
Sede di Barletta

TAV. 15.4					
		CODICE:		DATA:	FEB./2024
Disegnato da	Controllato da	Approvato da	Descrizione	Data	
Giuseppe Bramato				febbraio/2024	

LEGENDA			
Simbolo	Descrizione	Simbolo	Descrizione
	CONTATORE ENEL		PUNTO LUCE 25 W, IP40, 4000K, 2900LM
	QUADRO ELETTRICO		PLAFONIERA A LED 36W, 4000K, IP40 TITO ABSENT ESSE-CI O SIMILARE
	INTERRUTTORE UNIPOLARE		LAMPADA EMERGENZA LED 250lm
	INTERRUTTORE DEVIATORE		LAMPADA EMERGENZA LED 500lm
	PULSANTE		PRESA TRASMISSIONE DATI
	PRESA SERIE CIVILE 230V-10/16 A		PRESA CEE DA PARETE IN CUSTODIA IP67, CON FUSIBILI 2P+N - 16A
	PRESA SERIE CIVILE 230V-10/16 A, UNEL		PRESA CEE DA PARETE IN CUSTODIA IP67, CON FUSIBILI 2P+N - 32A
	POSTAZIONE DI LAVORO COMPOSTA DA TORRETTA DOPPIA FACCIA, N.4X10/16A + N.2 D		PRESA CEE DA PARETE IN CUSTODIA IP67, CON FUSIBILI 3P+N - 16A
	IMPIANTO DI CHIAMATA E SEGNALEZIONE BAGNI DISABILI		PULSANTE A TIRANTE
	MONTANTE CANALIZZAZIONE F.M.		CASSETTA DI DERIVAZIONE F.M.
	CANALIZZAZIONE A VISTA		CANALIZZAZIONE INCASSATA
	CAVIDOTTO INTERRATO		CANALE PVC S SCOMPARTI, 100X25

Pianta Piano Terra - Disposizione f.m. e rete dati - Scala 1:50

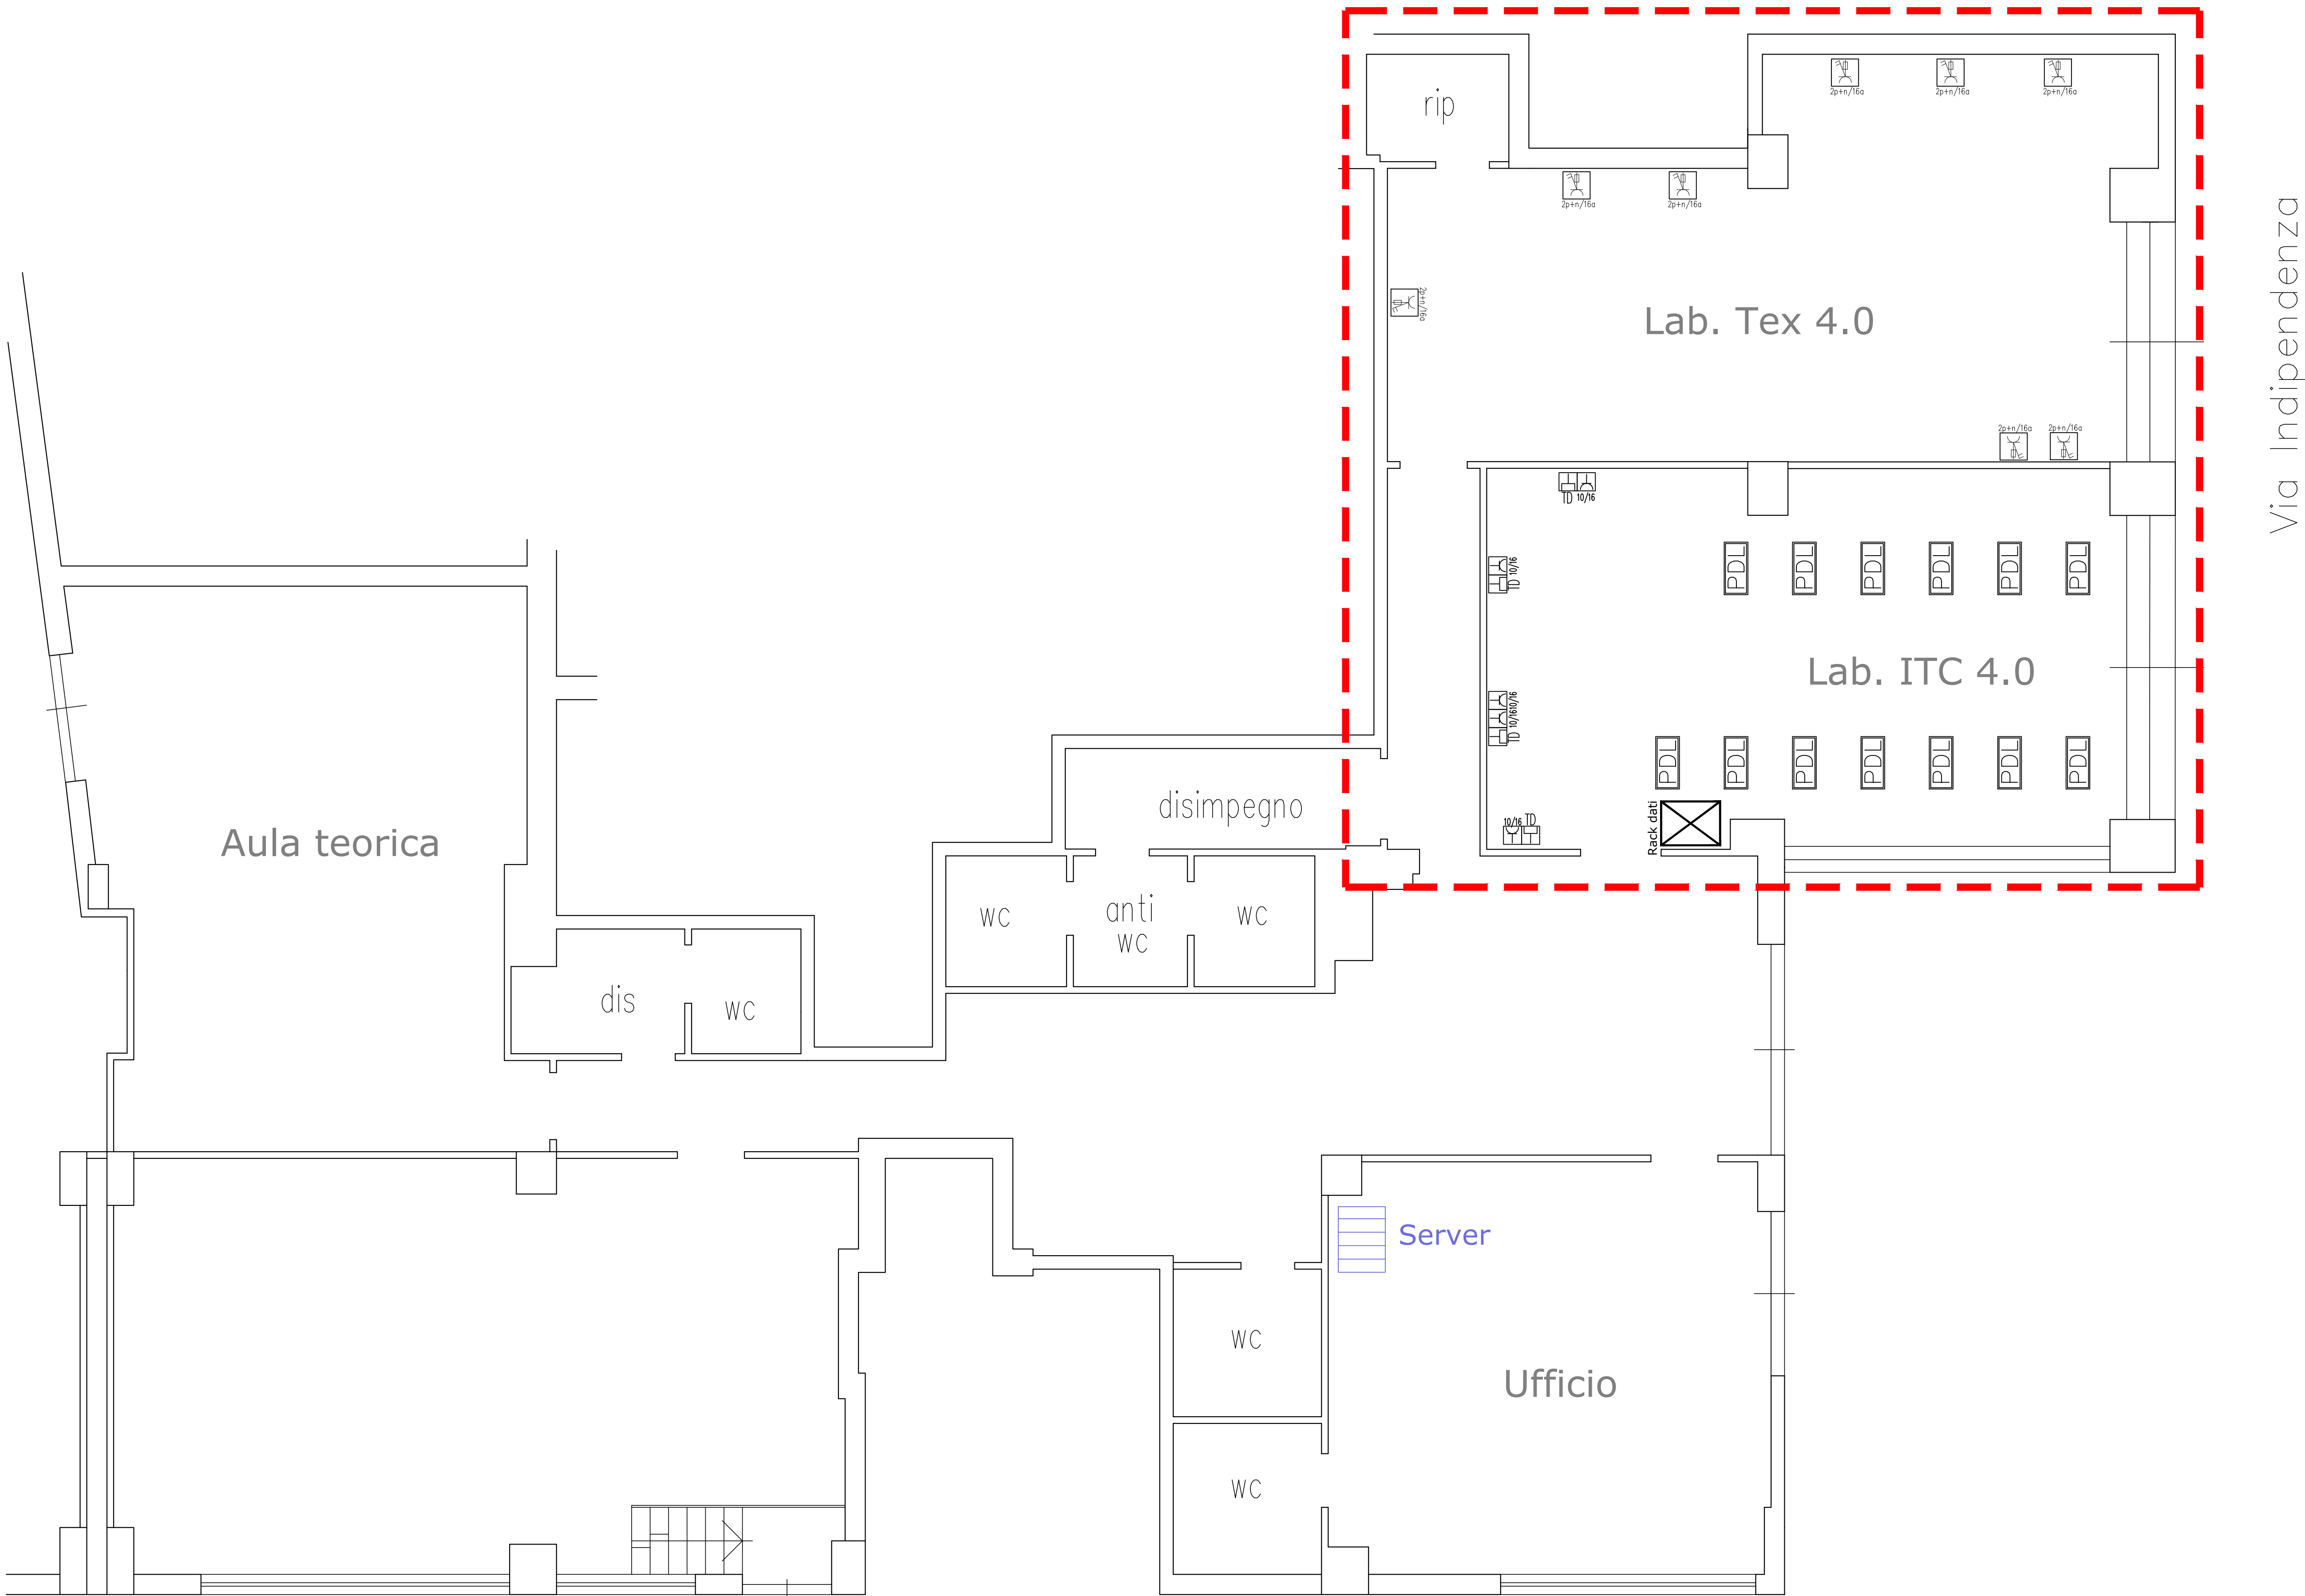

Via Monfalcone