

UNITA' DI MISSIONE PER IL PIANO NAZIONALE DI RIPRESA E RESILIENZA

Missione 4 - Istruzione e Ricerca

Componente 1 - Potenziamento dell'offerta dei servizi di istruzione: dgli asili nido e Università

Investimento 1.5 - "Sviluppo del sistema di formazione professionale terziaria (ITS)" del Piano nazionale di ripresa e resilienza, finanziato dall'Unione europea – Next Generation EU

Linea di investimento: M4C1I1.5 - Sviluppo e riforma degli ITS Academy

Potenziamento dei laboratori degli Istituti Tecnologici Superiori 4.0 - ITS Tecnologie Innovative per il Made in Italy

CUP:G14D23001980006 - Cod. PROGETTO: M4C1I1.5-2023-1002-P-26931

IMPORTO PROGETTO Euro 2.163.482,95

PROGETTAZIONE:

Responsabile Unico Procedimento:	
----------------------------------	--

Ing. Giuseppe

Giuseppe Negro

Rappresentante legale:

Luciano Carmine Barbetta

STATO DI PROGETTO IMPIANTO ELETTRICO

- CANALIZZAZIONE PRINCIPALE E SECONDARIA

Sede di Martina Franca

TAV. 16.2

CODICE:

DATA: FEB./2024

Disegnato da

Controllato da

Approvato da

Descrizione


Data

Ing. Giuseppe Bramato

febbraio/2024

LEGENDA

Simbolo	Descrizione	Simbolo	Descrizione
	CONTATORE ENEL		PUNTO LUCE 25 W, IP40, 4000K, 2900LM
	QUADRO ELETTRICO		PLAFONIERA A LED 36W, 4000K, IP40 TIPO ABSENT ESSE-CI O SIMILARE
	INTERRUTTORE UNIPOLARE		LAMPADA EMERGENZA LED 250lm
	INTERRUTTORE DEVIATORE		LAMPADA EMERGENZA LED 500lm
	PULSANTE		PRESA TRASMISSIONE DATI
	PRESA SERIE CIVILE 230V-10/16 A		PRESA CEE DA PARETE IN CUSTODIA IP67, CON FUSIBILI 2P+N - 16A
	PRESA SERIE CIVILE 230V-10/16 A, UNEL		PRESA CEE DA PARETE IN CUSTODIA IP67, CON FUSIBILI 2P+N - 32A
	POSTAZIONE DI LAVORO COMPOSTA DA TORRETTA DOPPIA FACCIA, N.4X10/16A + N.2 TD		PRESA CEE DA PARETE IN CUSTODIA IP67, CON FUSIBILI 3P+N - 16A
	IMPIANTO DI CHIAMATA E SEGNALEAZIONE BAGNI DISABILI		PULSANTE A TIRANTE
	MONTANTE CANALIZZAZIONE F.M.		CASSETTA DI DERIVAZIONE F.M.
	CANALIZZAZIONE A VISTA		CANALIZZAZIONE INCASSATA
	CAVIDOTTO INTERRATO		CANALE PVC 5 SCOMPARTI, 100X25

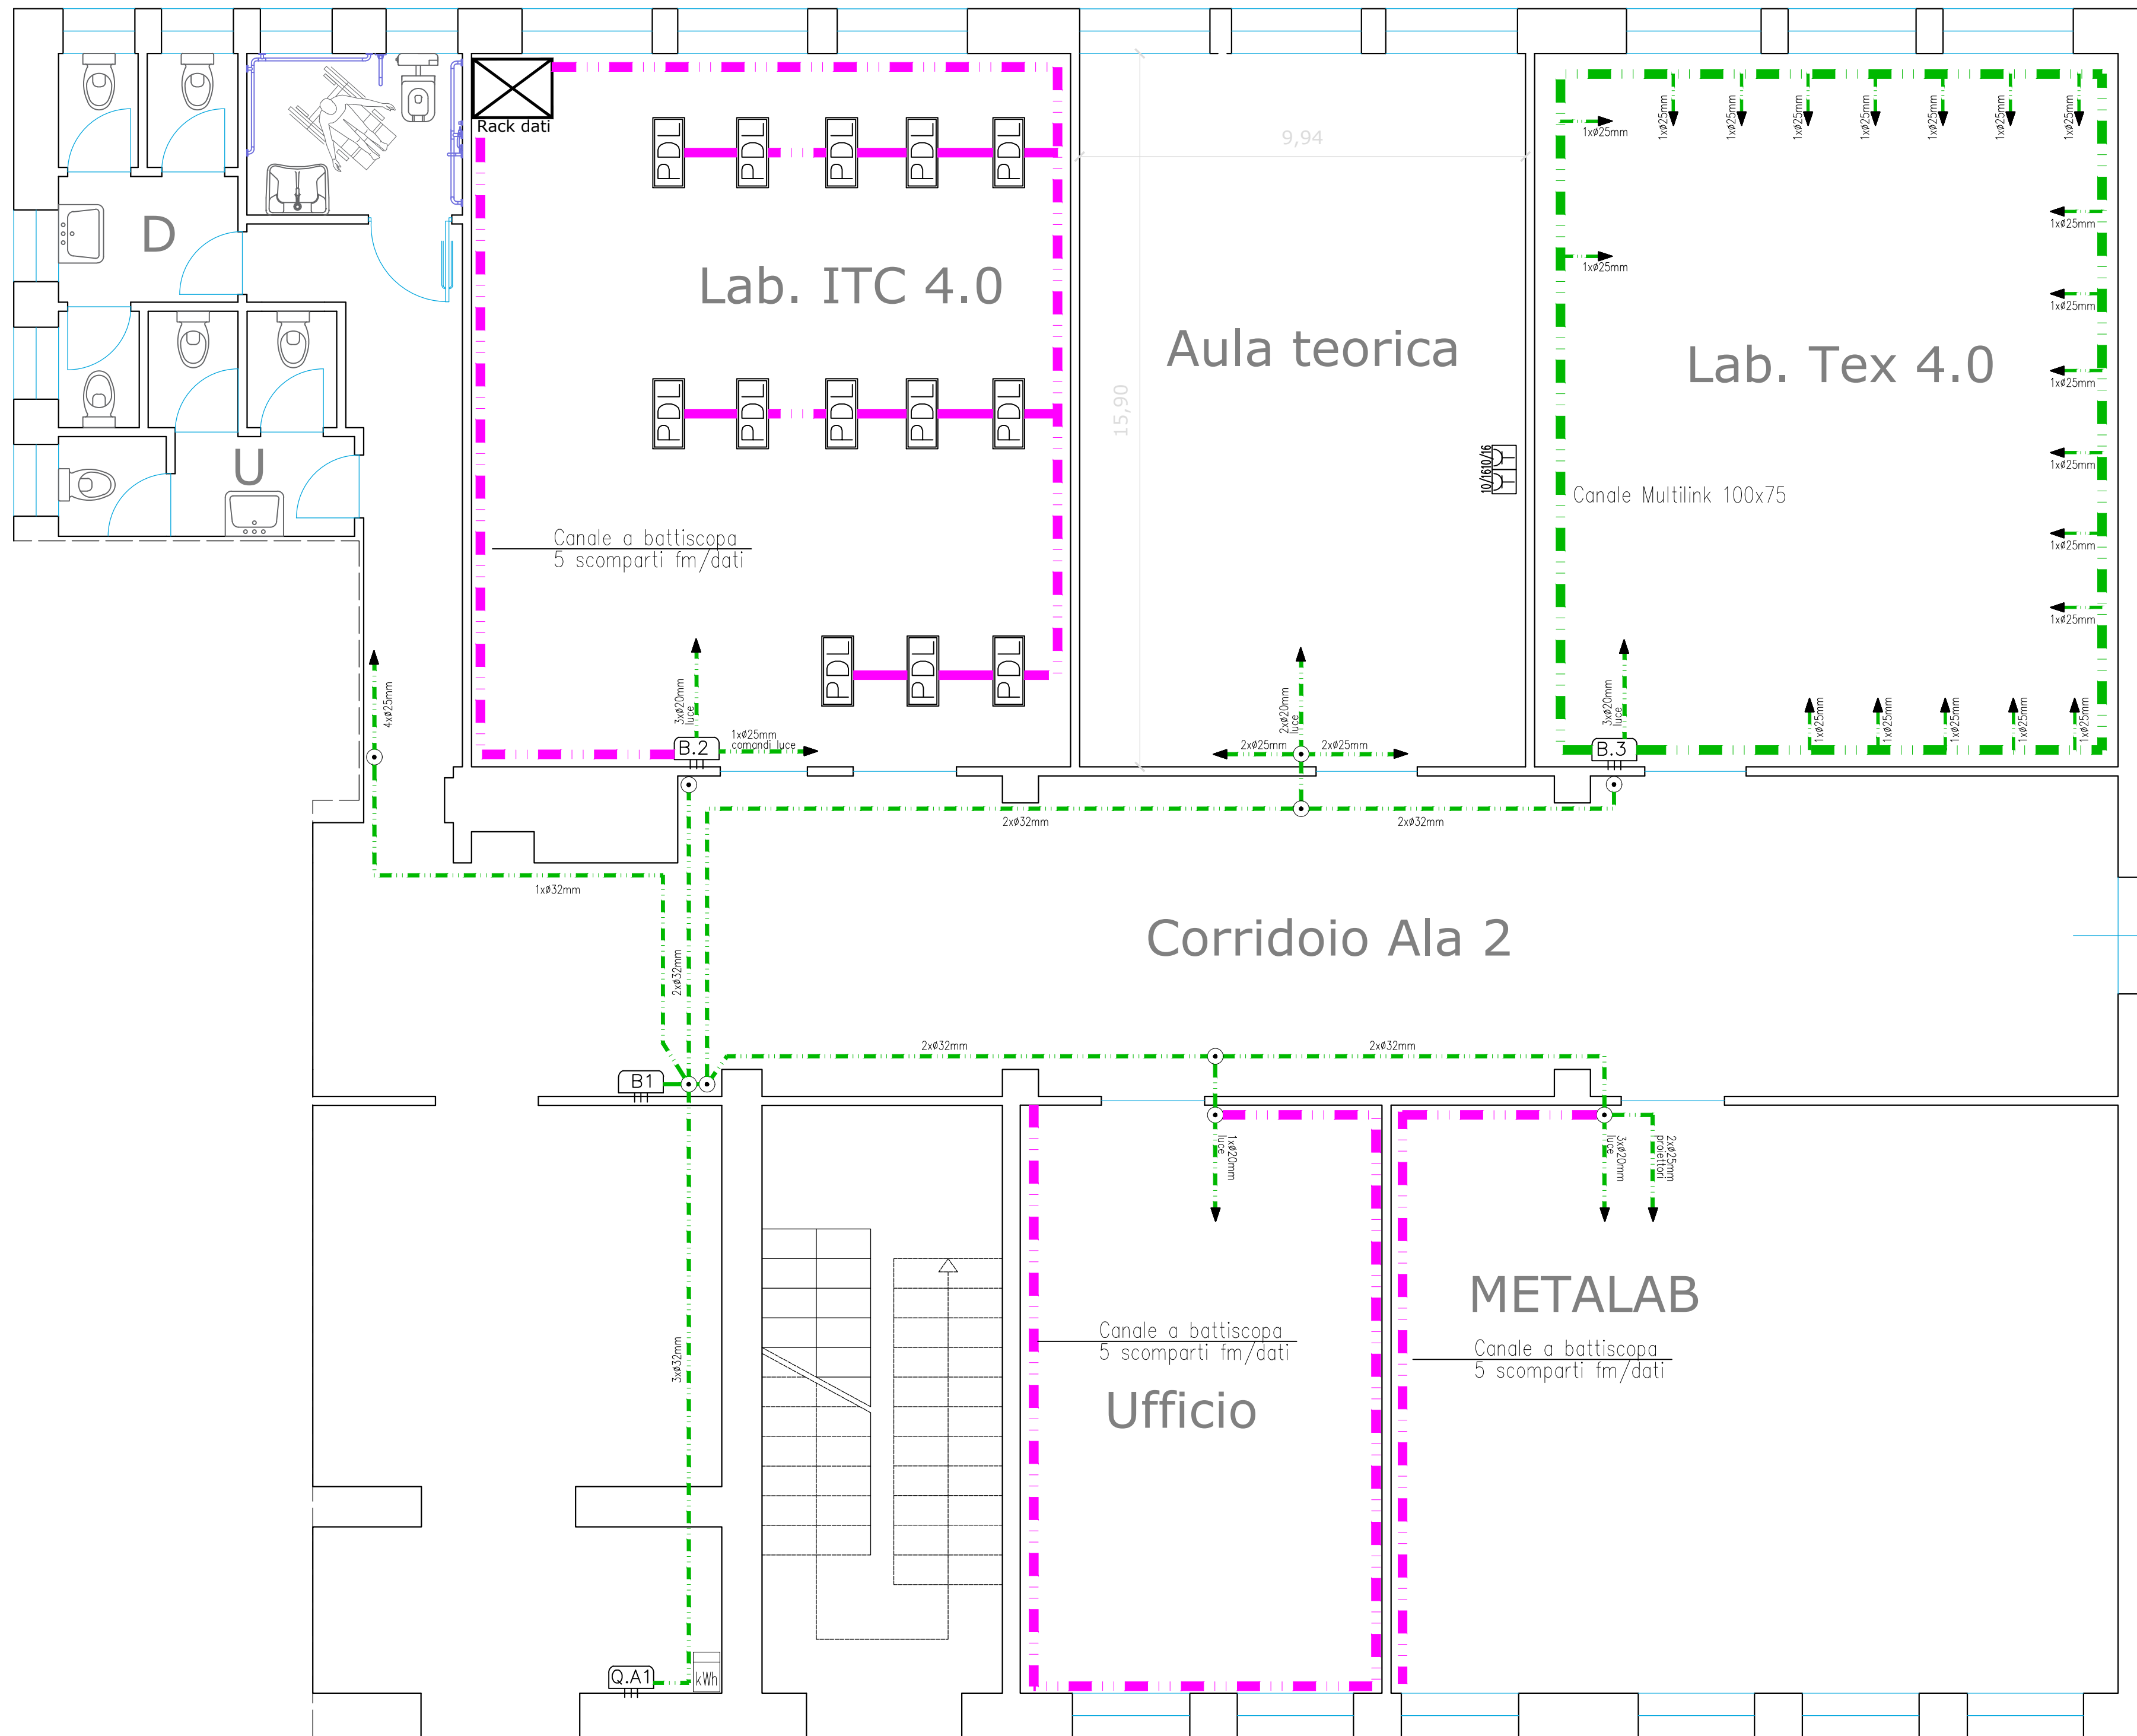

Pianta Piano Terra - Canalizzazioni elettriche f.m. e rete dati
- Scala 1:50