


IMPORTO PROGETTO Euro 2.163.482,95	
OGETTAZIONE: Giuseppe Bramato 	Responsabile Unico Procedimento: Giuseppe Negro Rappresentante legale: Luciano Carmine Barbetta


STATO DI PROGETTO - IMPIANTO DI CLIMATIZZAZIONE

TAV. 18.1		CODICE:		DATA:		FEB./2024	
Disegnato da		Controllato da		Approvato da		Data	
Giuseppe Bramato						febbraio/2024	

Scala 1:50

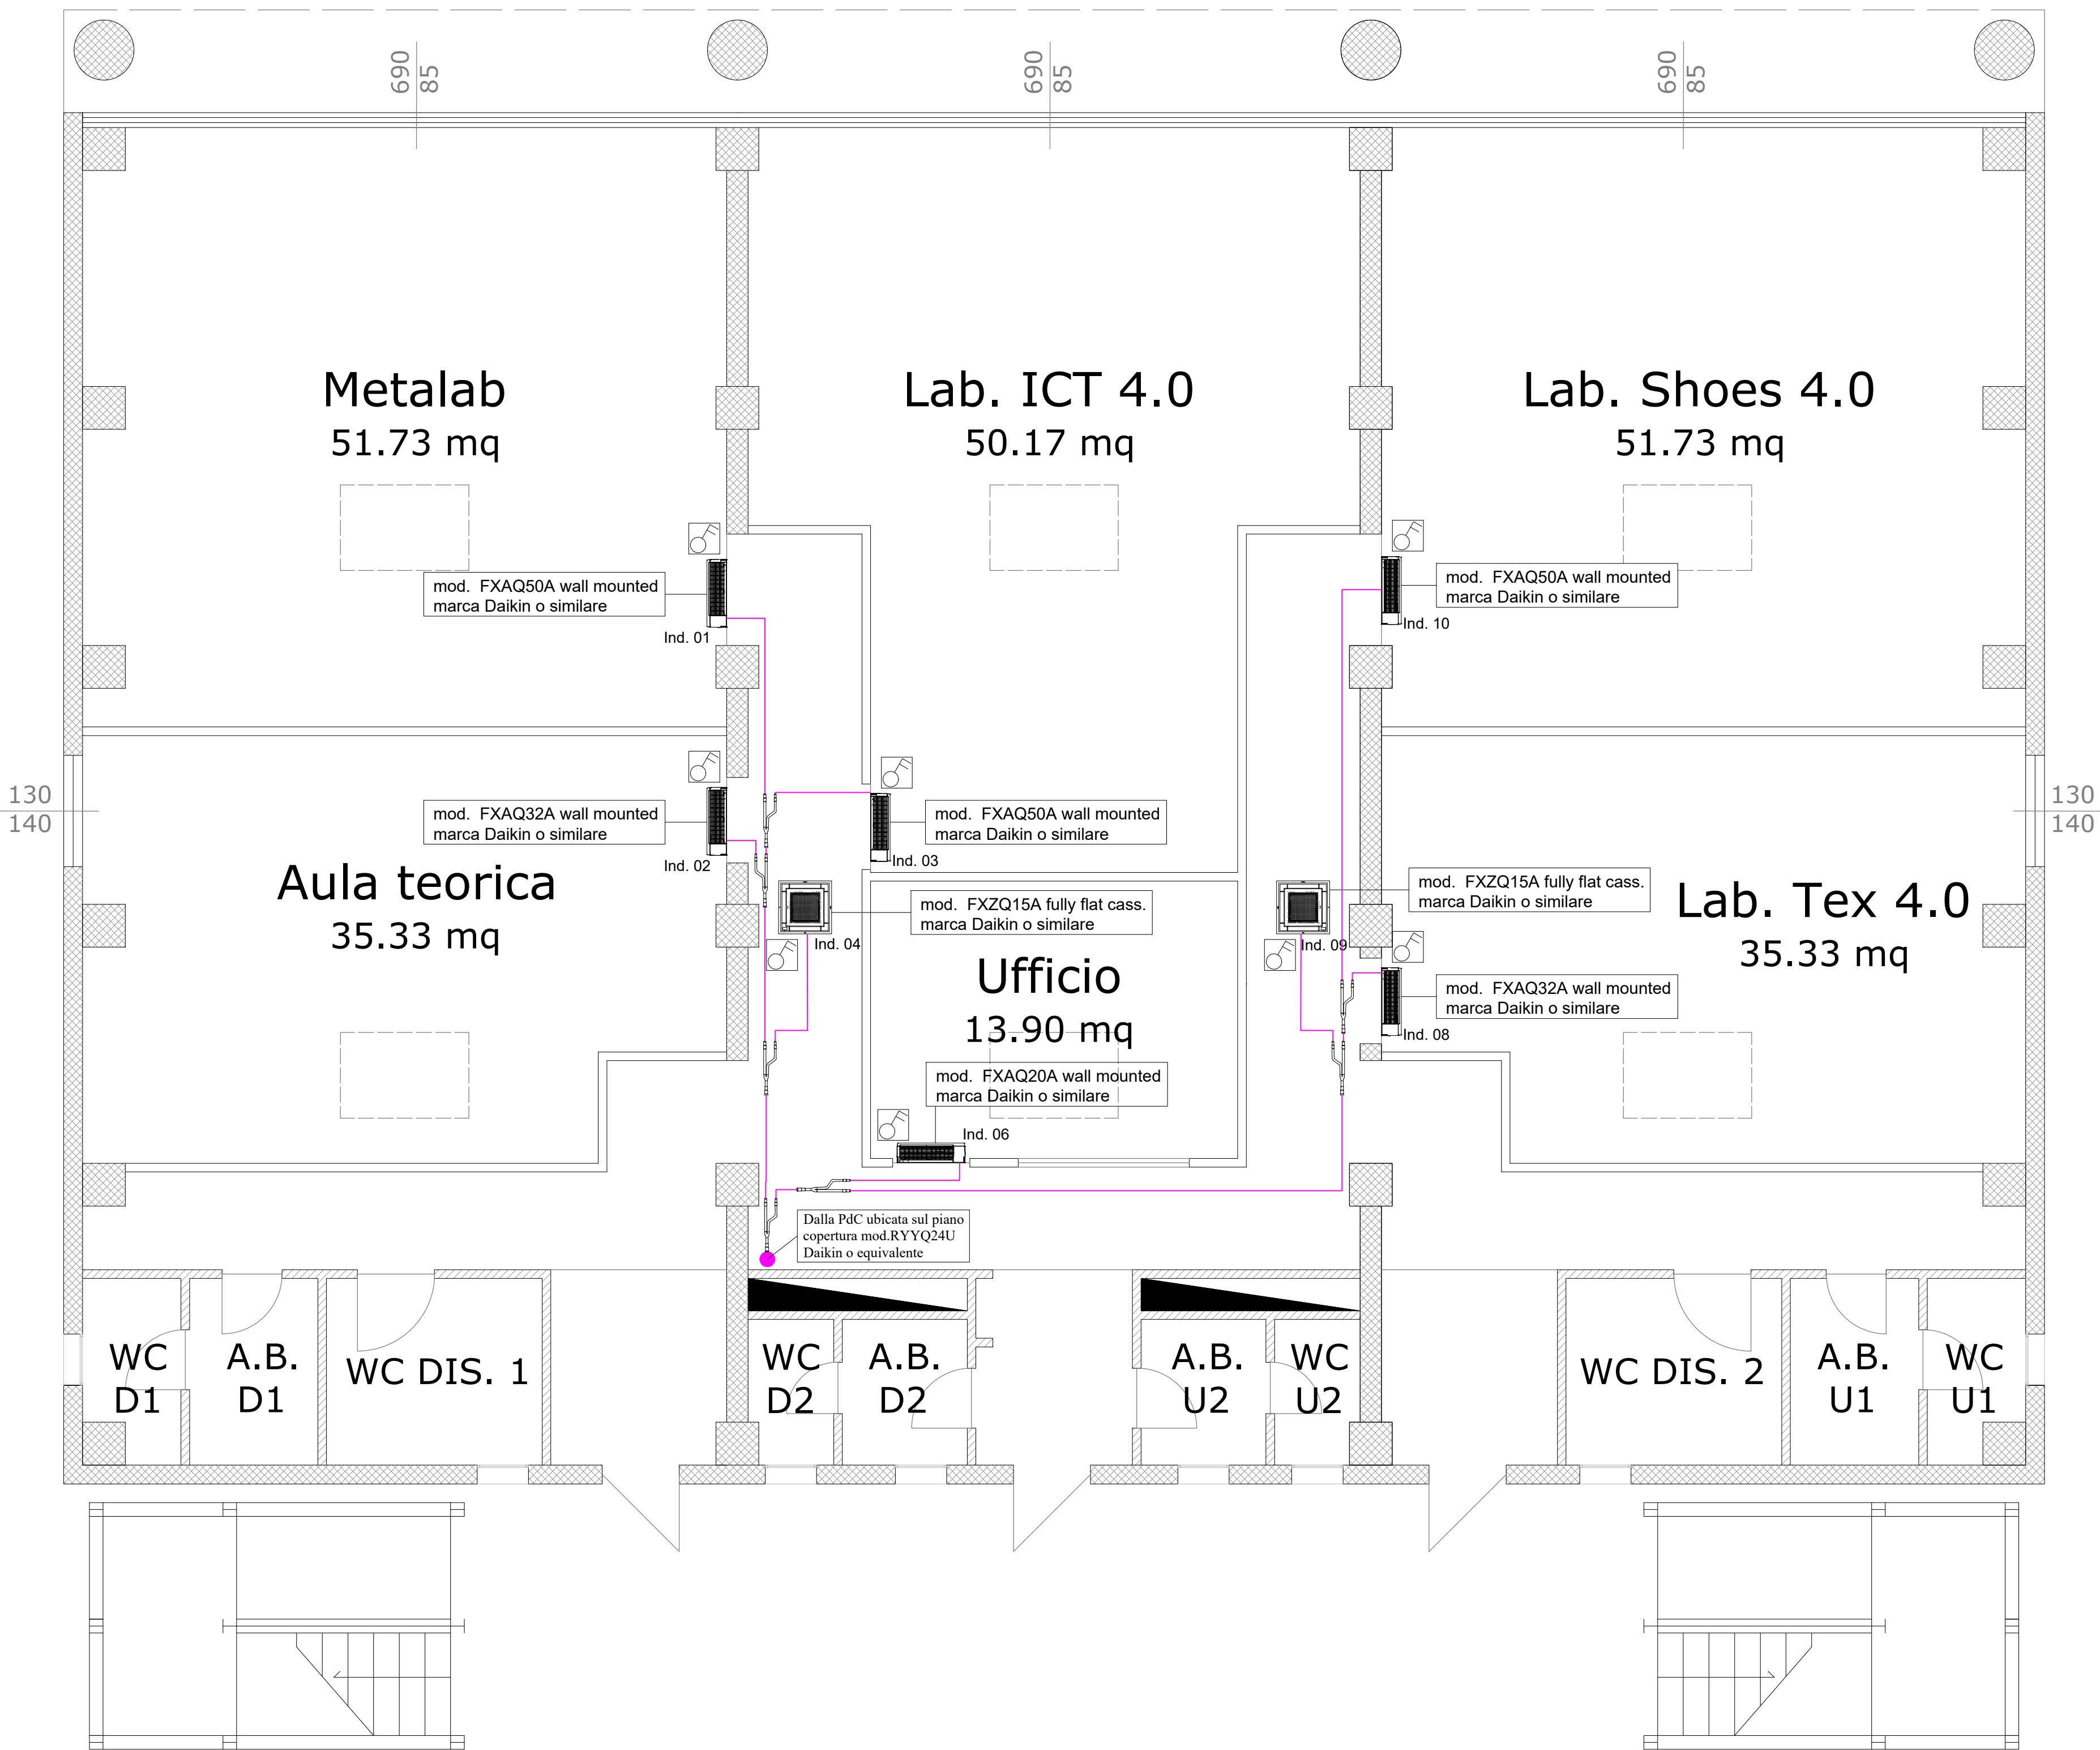

Out 1
RYYQ10U

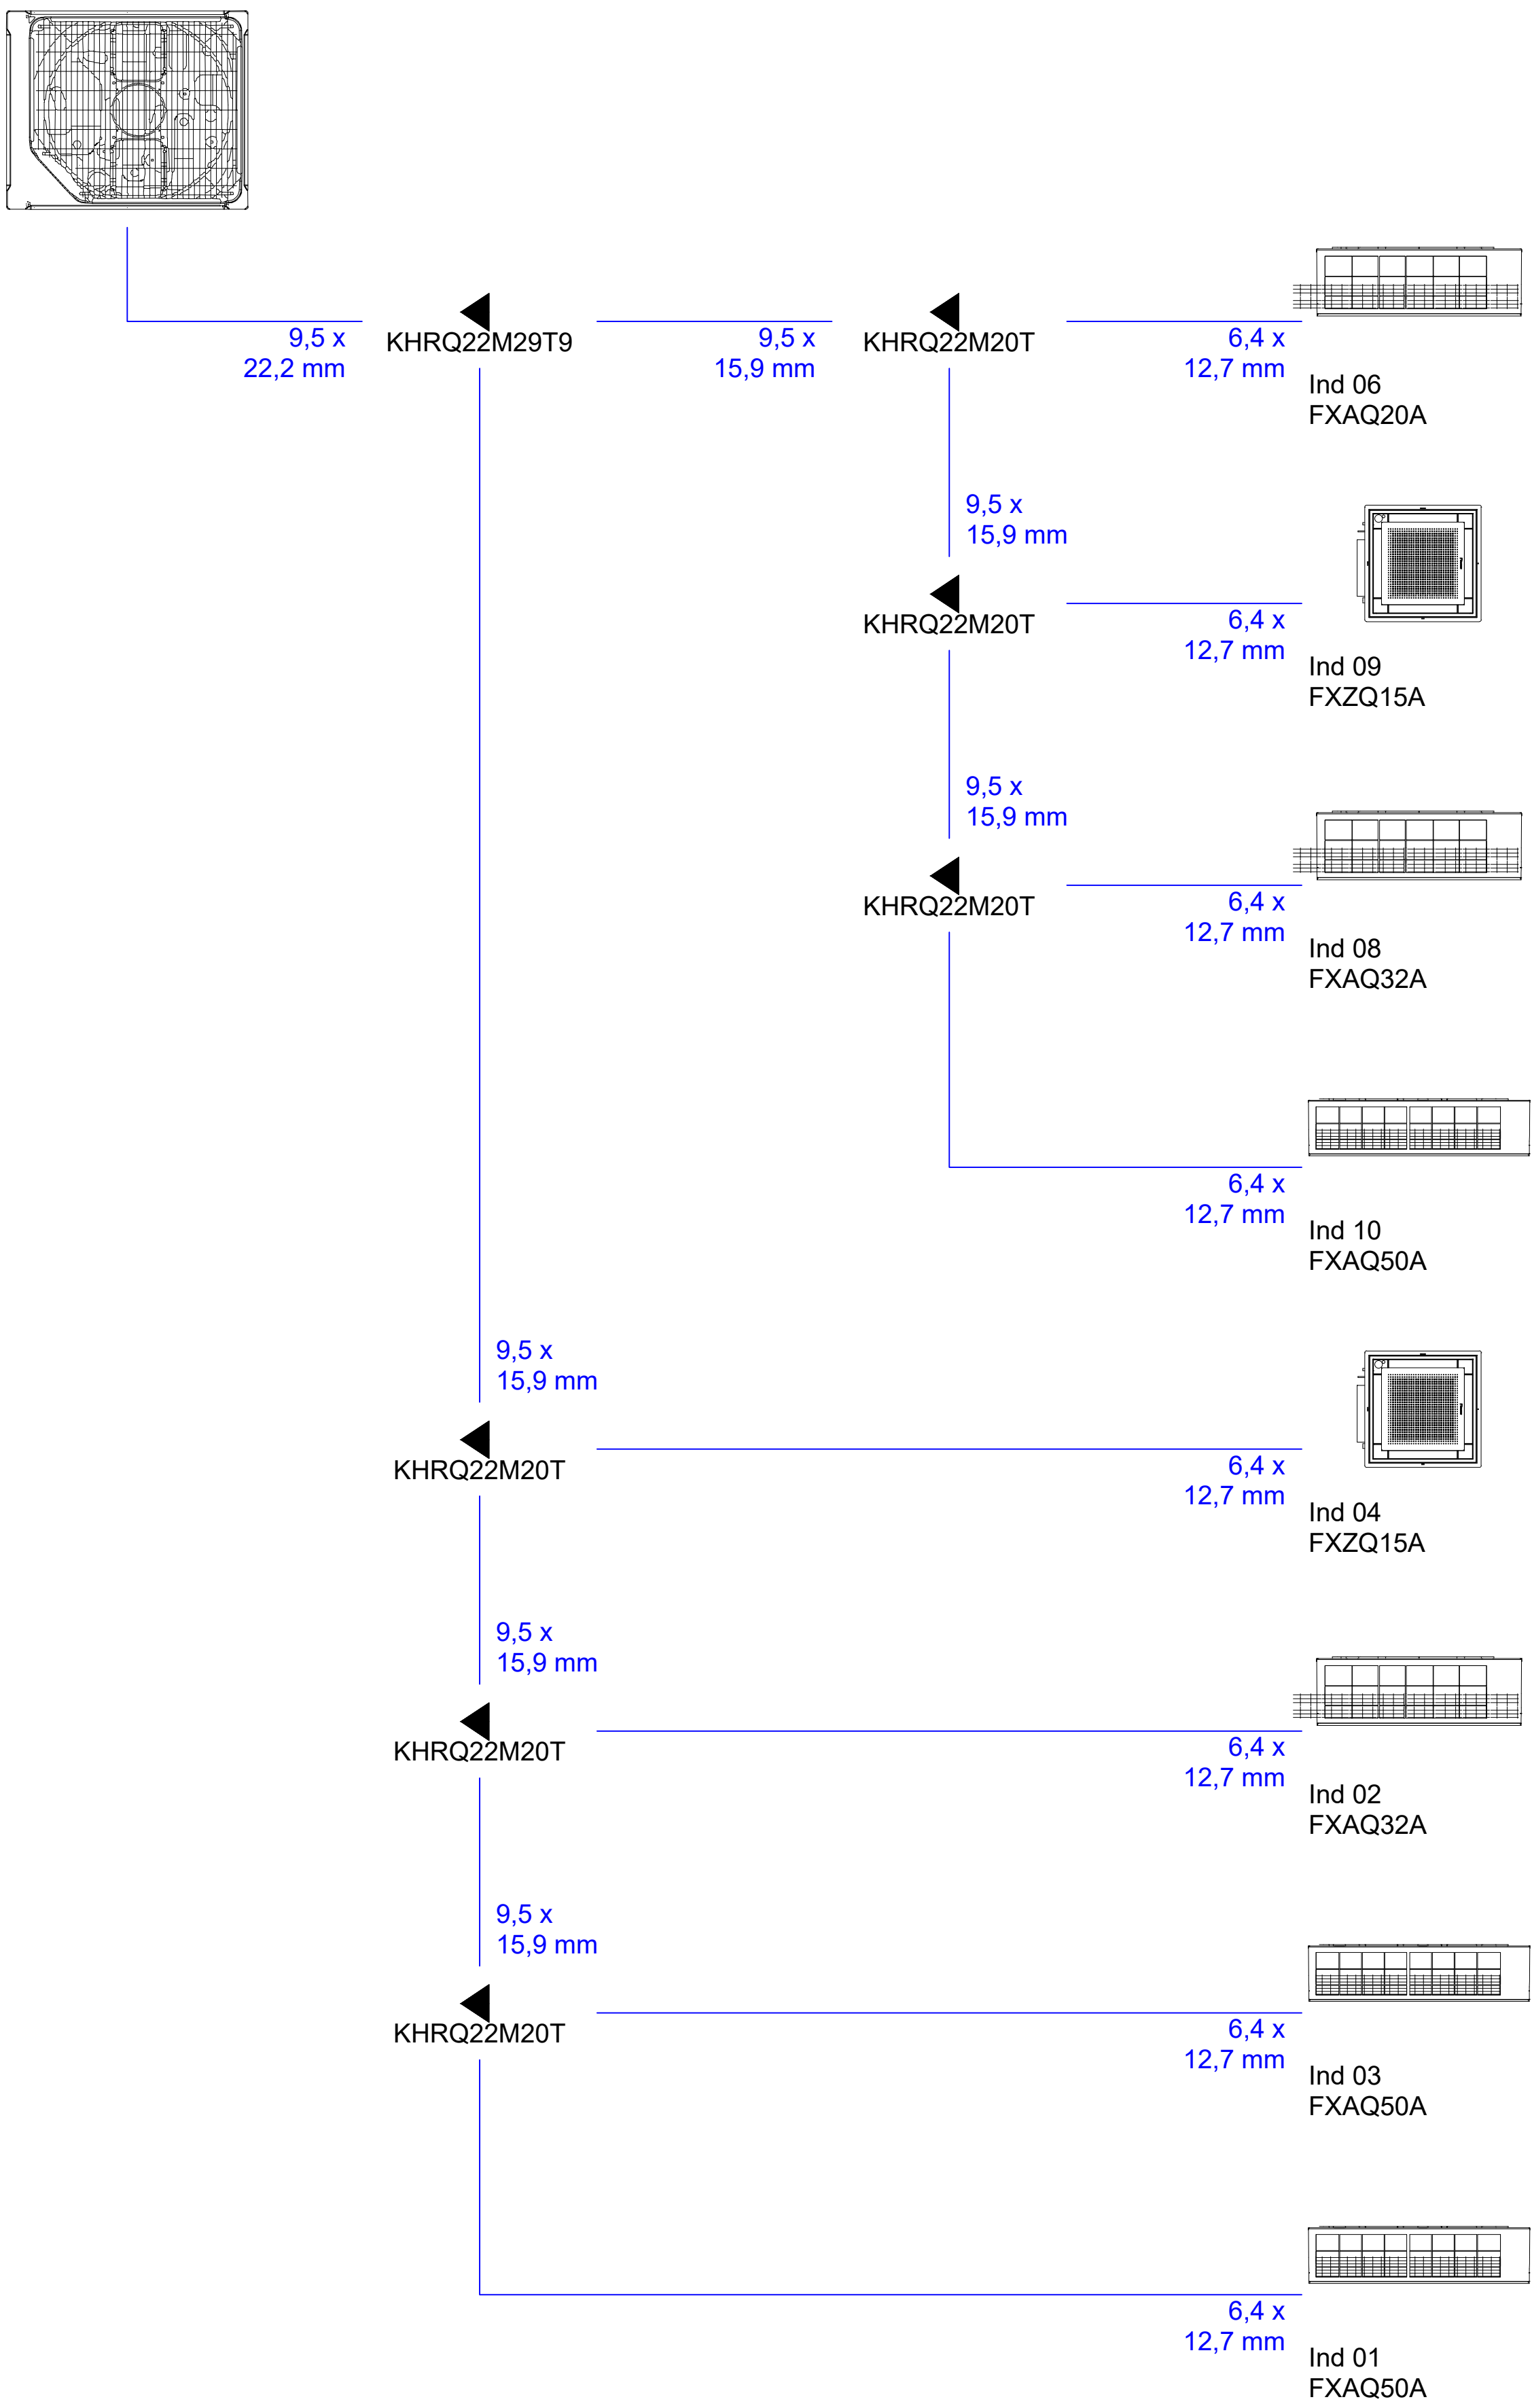

ai controlli centralizzati

