

UNITA' DI MISSIONE PER IL PIANO NAZIONALE DI RIPRESA E RESILIENZA

Missione 4 - Istruzione e Ricerca

Componente 1 - Potenziamento dell'offerta dei servizi di istruzione: dgli asili nido e Università

Investimento 1.5 - "Sviluppo del sistema di formazione professionale terziaria (ITS)" del Piano nazionale di ripresa e resilienza, finanziato dall'Unione europea – Next Generation EU

Linea di investimento: M4C11.5 - Sviluppo e riforma degli ITS Academy

Potenziamento dei laboratori degli Istituti Tecnologici Superiori 4.0 - ITS Tecnologie Innovative per il Made in Italy
CUP:G14D23001980006 - Cod. PROGETTO: M4C1I1.5-2023-1002-P-26931

IMPORTO PROGETTO Euro 2.163.482,95

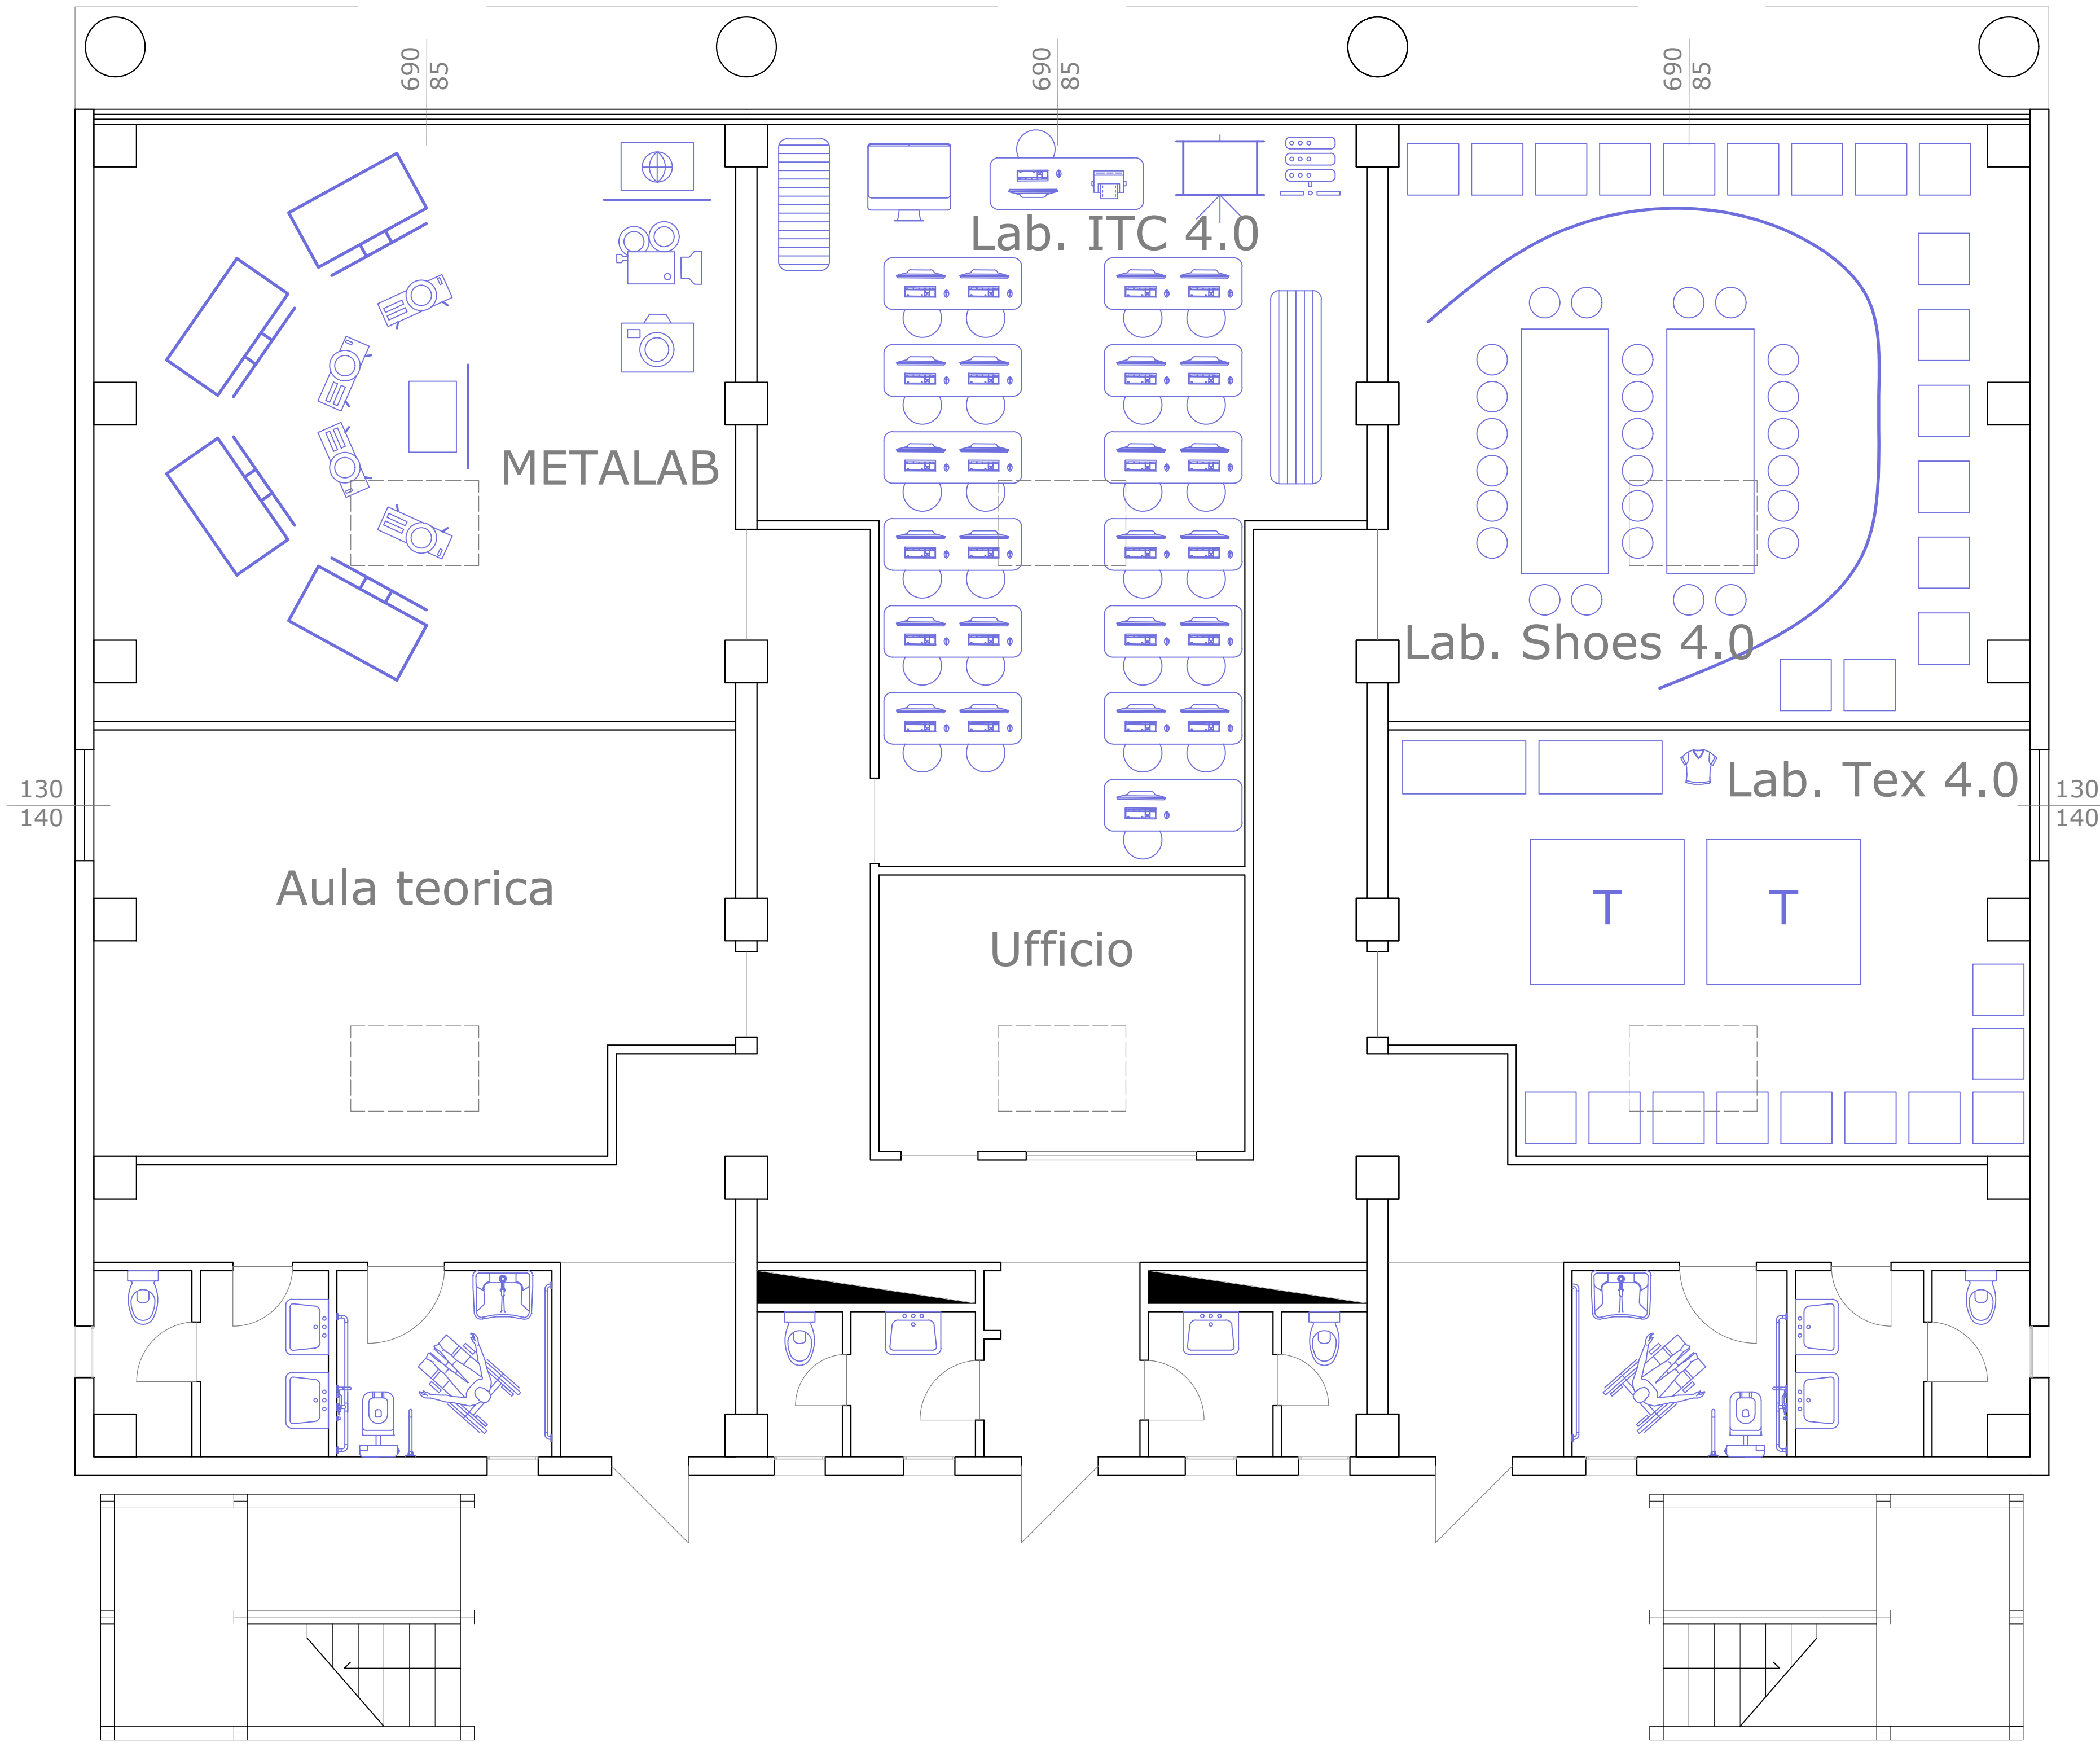
PROGETTAZIONE: MORCIANO INGEGNERIA SRL T. Ing. Morciano (Ing. Roberto Antonio) 	Responsabile Unico Procedimento: Giuseppe Negro Rappresentante legale: Luciano Carmine Barbetta
---	---

DISPOSIZIONE ATTREZZATURE
Sede di Casarano

TAV. 07.3				
		CODICE:	DATA:	FEB./2024
Disegnato da	Controllato da	Approvato da	Descrizione	Data
riano Ingegneria SRL				febbraio/2024

Pianta Piano Terra - Disposizione attrezzature

Scala 1:50



LAB. SHOES 4.0

- 26 x Sedie

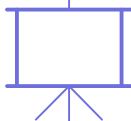
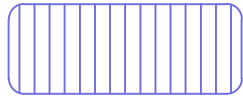
17 x Macchine tessili

 - 1 x Scarnitrice
 - 1 x Macchina a braccio
 - 3 x Macchina a colonna
 - 1 x Macchina a colonna
 - 1 x Macchina zigzag
 - 1 x Pressa a pozzetto
 - 1 x Spazzolatrice elettrotecnica
 - 1 x Macchina tingibordo
 - 1 x Macchina lissa bordi
 - 1 x Fornetto
 - 1 x Torchietto
 - 1 x Timbratrice
 - 1 x Pressetta a caldo
 - 1 x Compressore d'aria
 - 1 x Macchina da taglio

2 x Tavolo da taglio 140x200 cm

Manovia con carrello a spinta manuale di mt. 6 completa di quadro elettrico, impianto forza motrice, impianto illuminazione a led ed impianto aria compressa

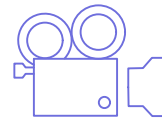
LAB ICT 4.0

- | | |
|---|--------------------------------------|
|  | Switch + Firewall |
|  | 1 x Digital Board |
|  | 13 x Scrivanie biposto + 1 x Docente |
|  | 25 x PC allievi + 1 x Docente |
|  | 25 x Sedie allievi + 1 x Docente |
|  | 1 x Plotter da stampa |
|  | 1 x Plotter da taglio |
|  | 1 x Stampante 3D |
|  | 1 x Digitizer |

LAB TEX 4.0

- 1 x Tavolo aspirante
 - 1 x Generatore di vapore
 - 10 x Macchine tessili
 - 1 x Punto catenella
 - 1 x Punto invisibile
 - 3 x Lineare rasafilo
 - 2 x Tagliacuci
 - 1 x Copertura
 - 1 x Attacca bottoni
 - 1 x Taglierina
 - 1 x Manichini regolabili
 - 2 x Tavolo da lavoro 180x170 cm

METALAB

- | | |
|---|------------------------------|
|  | 4 x Pannelli a semicerchio |
|  | 4 x Proiettori |
|  | 1 x PC gestione proiettori |
|  | 1 x Videocamera |
|  | 1 x Fotocamera |
|  | 1 x PC workstation contenuti |