

UNITA' DI MISSIONE PER IL PIANO NAZIONALE DI RIPRESA E RESILIENZA
Missione 4 - Istruzione e Ricerca
Componente 1 - Potenziamento dell'offerta dei servizi di istruzione: dgli asili nido e Università
Investimento 1.5 - "Sviluppo del sistema di formazione professionale terziaria (ITS)" del Piano nazionale di ripresa
 resilienza, finanziato dall'Unione europea – Next Generation EU
Linea di investimento: M4C11.5 - Sviluppo e riforma degli ITS Academy

Potenziamento dei laboratori degli Istituti Tecnologici Superiori 4.0 - ITS Tecnologie Innovative per il Made in Italy
CUP:G14D23001980006 - Cod. PROGETTO: M4C1I1.5-2023-1002-P-26931

IMPORTO PROGETTO Euro 2.163.482,95


OGGETTAZIONE: MORCIANO INGEGNERIA SRL T. Ing. Morciano (Piazzio Antonio) 	Responsabile Unico Procedimento: Giuseppe Negro Rappresentante legale: Luciano Carmine Barbetta
--	---

STATO DI PROGETTO - DISPOSIZIONE ATTREZZATURA
Sede di Martina Franca

TAV. 07.4				
		CODICE:	DATA:	FEB./2024
Disegnato da	Controllato da	Approvato da	Descrizione	Data
riano Ingegneria SRL				febbraio/2024

Pianta Piano Terra - Disposizione attrezzature

Scala 1:50

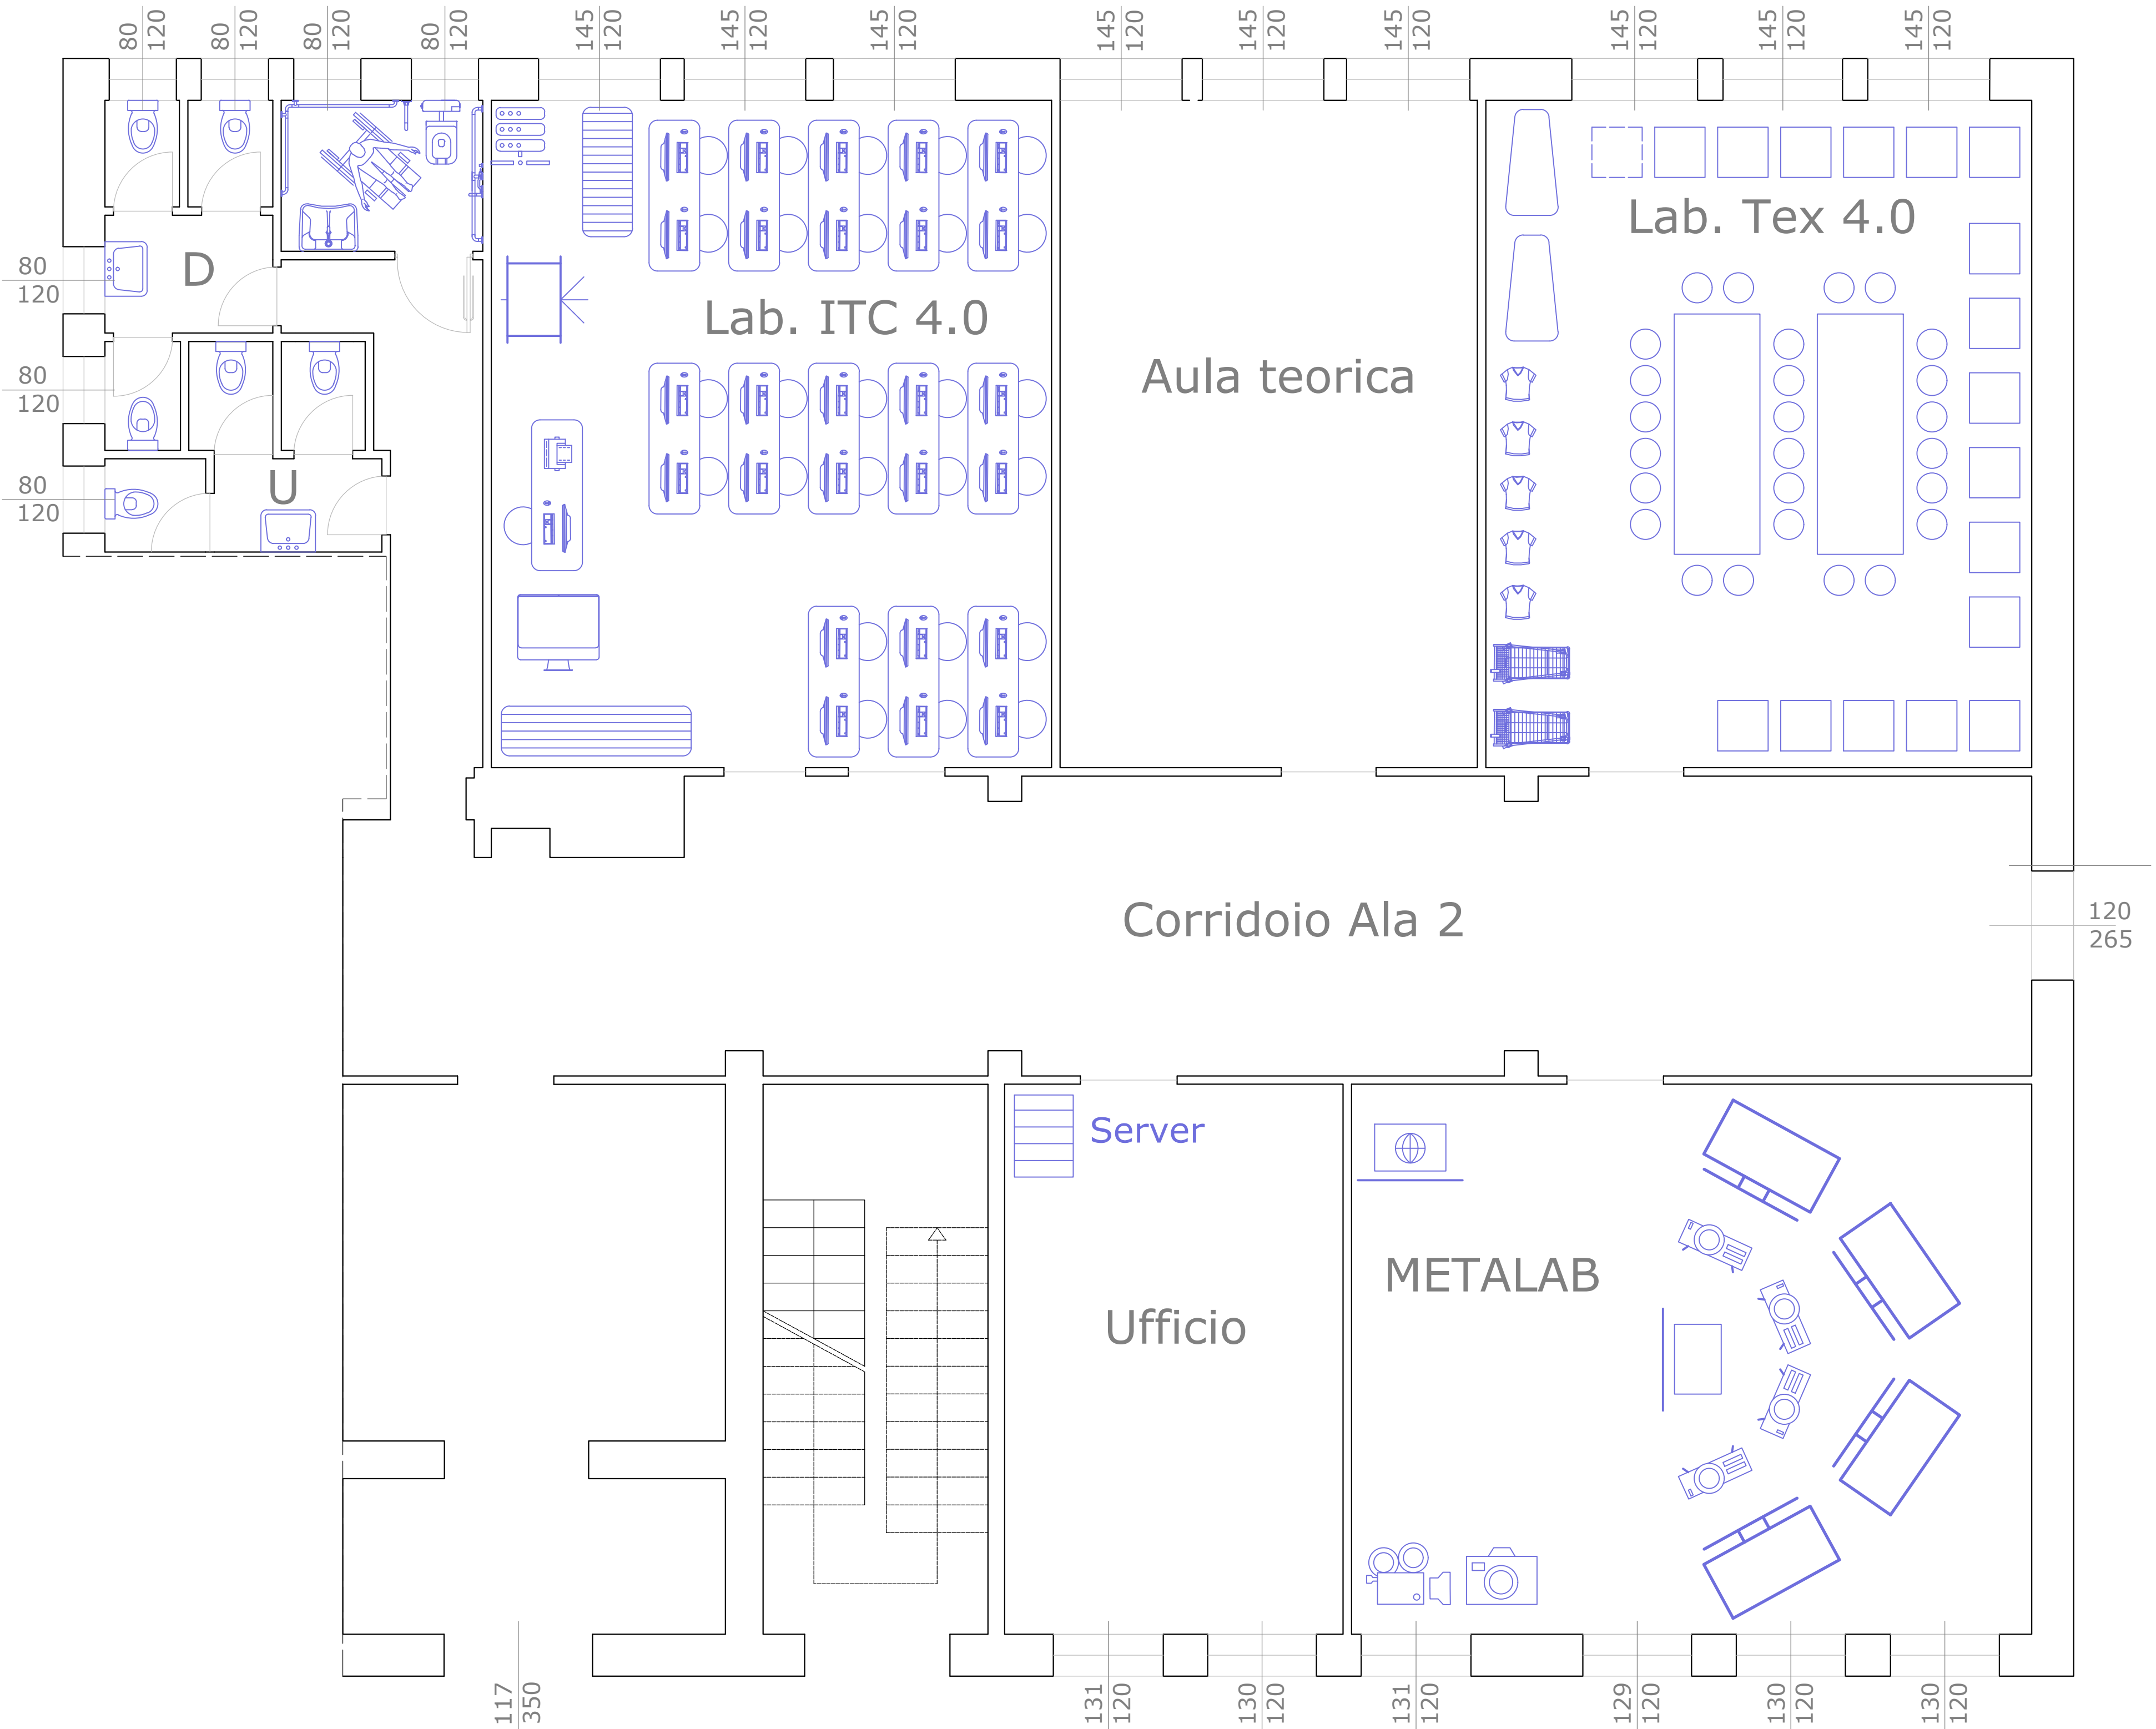

LAB ICT 4.0

- Switch + Firewall
- 1 x Digital Board
- 13 x Scrivanie biposto + 1 x Docente
- 25 x PC allievi + 1 x Docente
- 25 x Sedie allievi + 1 x Docente
- 1 x Plotter da stampa
- 1 x Plotter da taglio
- 1 x Stampante 3D
- 1 x Digitizer

LAB TEX 4.0

- 2 x Assi da stiro
(1 x battistella Urano + 1 x battistella Nettuno)
1 x Generatore vapore
17 x Macchine tessili
(3 lineari + 1 a un ago + 1 piana + 2 tagliacuci + 1
attaccamaniche + 1 orecchiellatrice + 1
rasafilo/abbassabraccio + 1 a campo + 2 zigzag + 1
speciale + 1 punto a mano + 1 attaccabottoni + 1
taglierina)
5 x Manichini regolabili
2 x Carrelli portavoro
26 x Sedie
2 x Tavolo da taglio 140x200 cm

METALAB

- 4 x Pannelli a semicerchio
- 4 x Proiettori
- 1 x PC gestione proiettori
- 1 x Videocamera
- 1 x Fotocamera
- 1 x PC workstation contenuti