FUTURA LA SCUOLA PER L'ITALIA DI DOMANI

Finanziato dall'Unione europea NextGenerationEU

Ministero dell'Istruzione e del Merito

Italiadomani PIANO NAZIONALE DI RIPRESA E RESILIENZA

ISTITUTO TECNICO SUPERIORE PER LA MODA

UN SALTO VERSO IL TUO FUTURO

UNITA' DI MISSIONE PER IL PIANO NAZIONALE DI RIPRESA E RESILIENZA

Missione 4 - Istruzione e Ricerca

Componente 1 - Potenziamento dell'offerta dei servizi di istruzione: dgli asili nido e Università

Investimento 1.5 - "Sviluppo del sistema di formazione professionale terziaria (ITS)" del Piano nazionale di ripresa e resilienza, finanziato dall'Unione europea – Next Generation EU

Linea di investimento: M4C1I1.5 - Sviluppo e riforma degli ITS Academy

Potenziamento dei laboratori degli Istituti Tecnologici Superiori 4.0 - ITS Tecnologie Innovative per il Made in Italy

CUP:G14D23001980006 - Cod. PROGETTO: M4C1I1.5-2023-1002-P-26931

IMPORTO PROGETTO Euro 2.163.482,95

PROGETTAZIONE:	Responsabile Unico Procedimento:
Ing. Giuseppe Bramato	Giuseppe Negro
	Rappresentante legale:
	Luciano Carmine Barbetta

ORDINE INGEGNERI PROVINCIA DI LECCE
Dott. Ing. Giuseppe BRAMATO N° 4144
Sezione A Settore a Civile Ambientale

STATO DI FATTO

Sede di Casarano

TAV. 12.1

CODICE:

DATA: FEB./2024

Disegnato da	Controllato da	Approvato da	Descrizione	Data
Ing. Giuseppe Bramato				febbraio/2024

Pianta Piano Primo
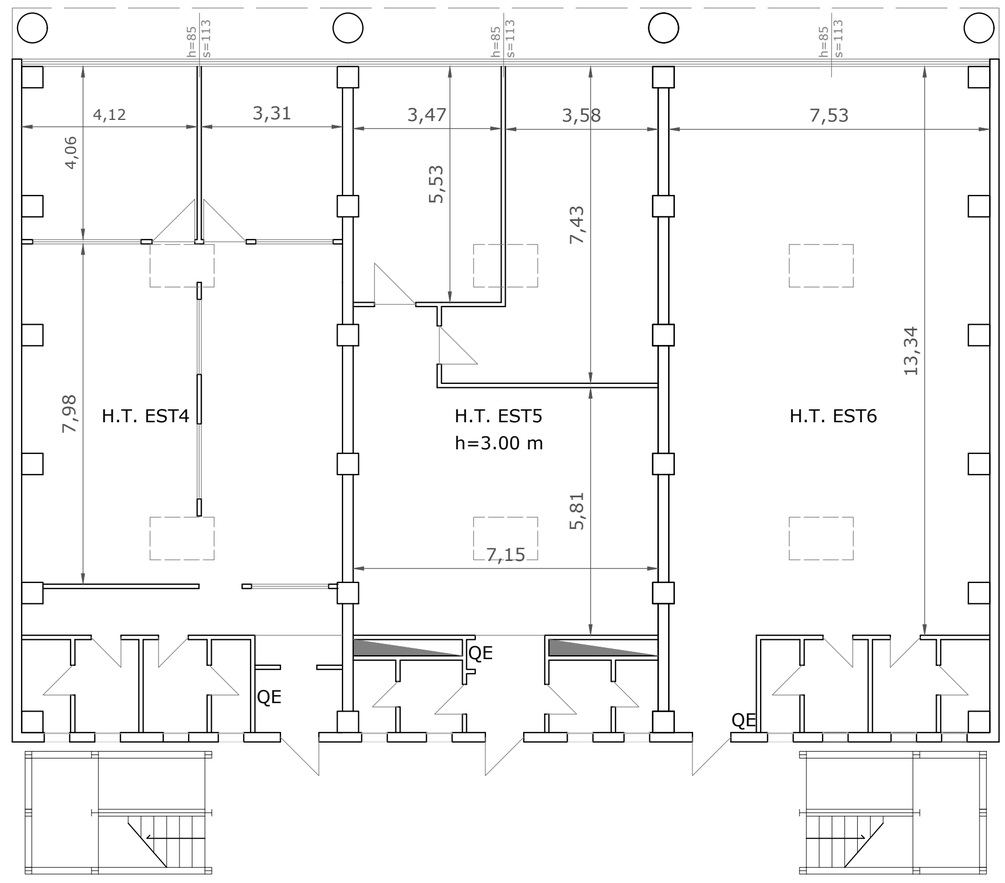
Scala 1:100