FUTURA LA SCUOLA PER L'ITALIA DI DOMANI

Finanziato dall'Unione europea NextGenerationEU

Ministero dell'Istruzione e del Merito

Italiadomani PIANO NAZIONALE DI RIPRESA E RESILIENZA

ISTITUTO TECNICO SUPERIORE PER LA MODA

UN SALTO VERSO IL TUO FUTURO

UNITA' DI MISSIONE PER IL PIANO NAZIONALE DI RIPRESA E RESILIENZA

Missione 4 - Istruzione e Ricerca

Componente 1 - Potenziamento dell'offerta dei servizi di istruzione: dgli asili nido e Università

Investimento 1.5 - "Sviluppo del sistema di formazione professionale terziaria (ITS)" del Piano nazionale di ripresa e resilienza, finanziato dall'Unione europea – Next Generation EU

Linea di investimento: M4C1I1.5 - Sviluppo e riforma degli ITS Academy

Potenziamento dei laboratori degli Istituti Tecnologici Superiori 4.0 - ITS Tecnologie Innovative per il Made in Italy

CUP:G14D23001980006 - Cod. PROGETTO: M4C1I1.5-2023-1002-P-26931

IMPORTO PROGETTO Euro 2.163.482,95

PROGETTAZIONE:	Responsabile Unico Procedimento:
Ing. Giuseppe Bramato	Giuseppe Negro
	Rappresentante legale:
	Luciano Carmine Barbetta

STATO DI PROGETTO - DISPOSIZIONE ATTREZZATURE

Sede di Barletta

TAV. 14.4

CODICE:

DATA: FEB./2024

Disegnato da	Controllato da	Approvato da	Descrizione	Data
Ing. Giuseppe Bramato				febbraio/2024

Pianta Piano Terra - Disposizione attrezzature

Scala 1:50

LAB ICT 4.0

- Switch + Firewall
- 1 x Digital Board
- 13 x Scrivanie biposto + 1 x Docente
- 25 x PC allievi + 1 x Docente
- 25 x Sedie allievi + 1 x Docente
- 1 x Plotter da stampa
- 1 x Plotter da taglio
- 1 x Stampante 3D
- 1 x Digitizer

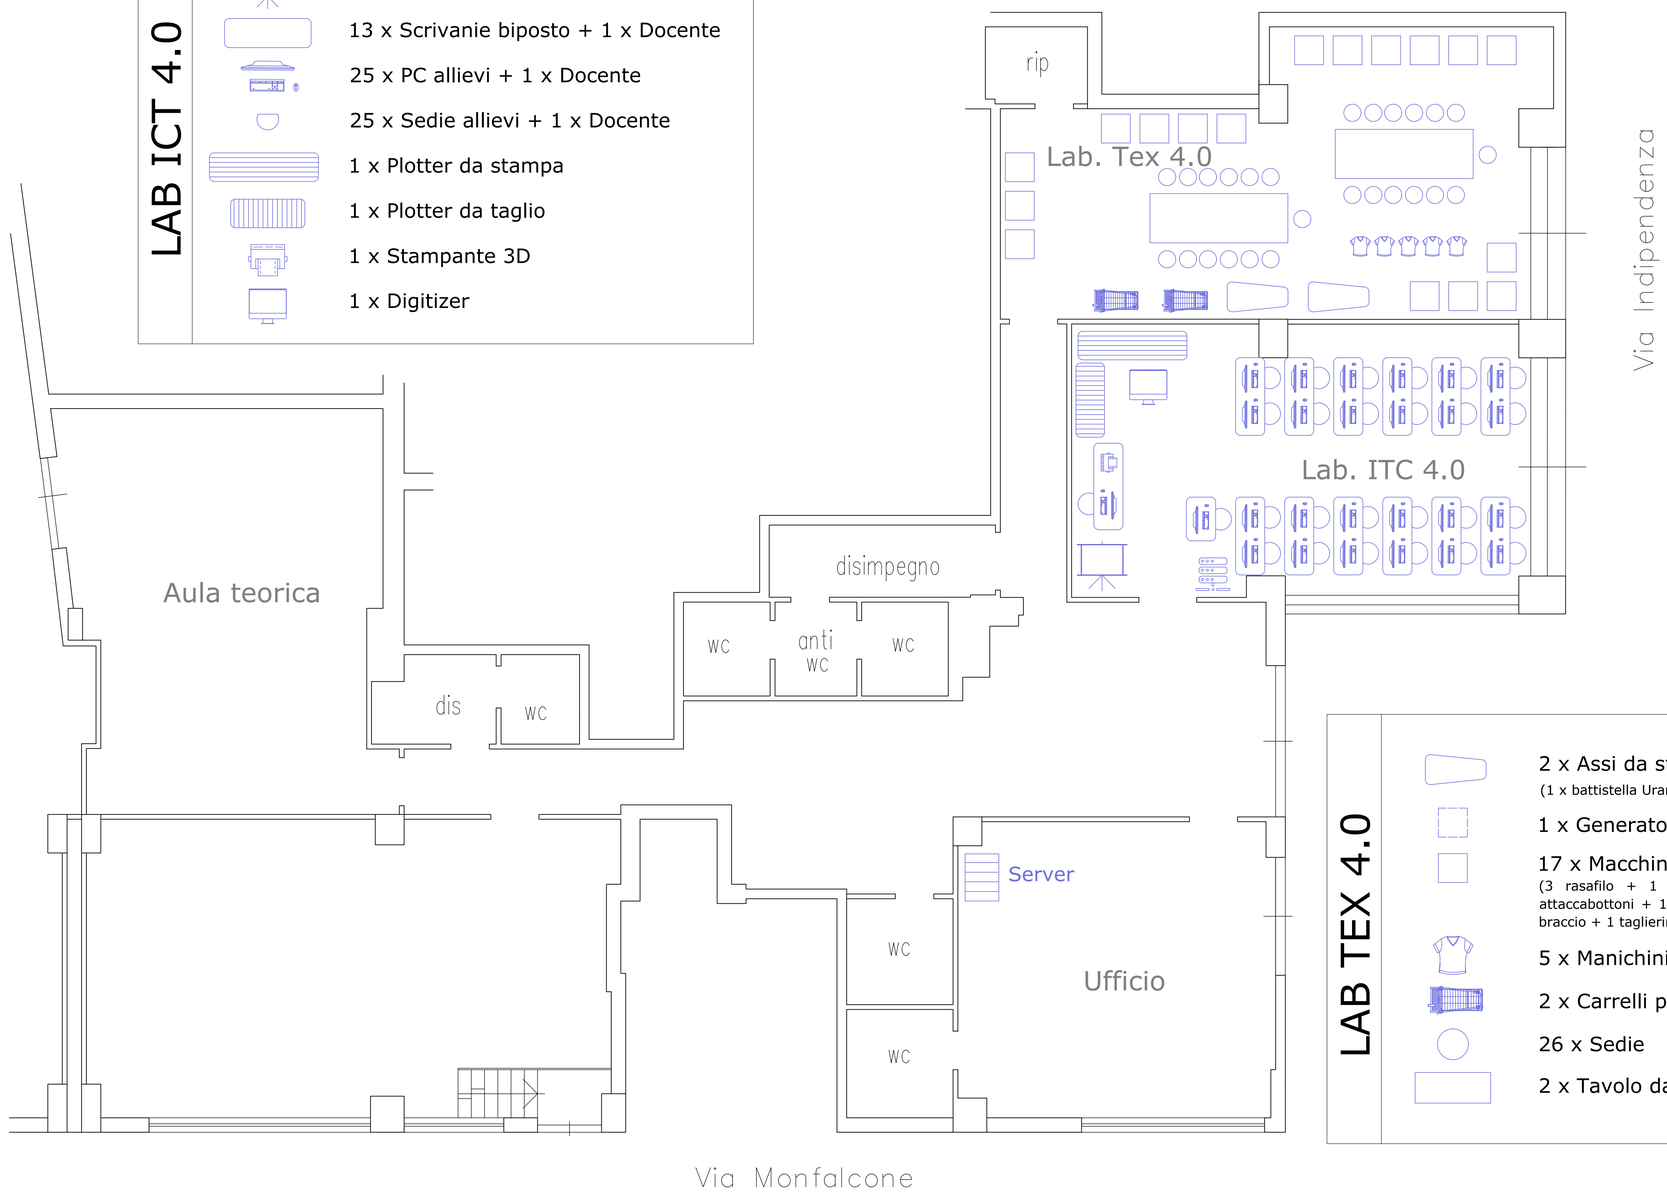

LAB TEX 4.0

- 2 x Assi da stiro
  (1 x battistella Urano +1 x battistella Nettuno)
- 1 x Generatore vapore
- 17 x Macchine tessili
  (3 rasafilo + 1 asolatrice + 8 tagliacuci + 1 attaccabottoni + 1 collaretto + 1 tagliafasce + 1 a braccio + 1 taglierina)
- 5 x Manichini regolabili
- 2 x Carrelli portalavoro
- 26 x Sedie
- 2 x Tavolo da taglio 140x200 cm