

UNITA' DI MISSIONE PER IL PIANO NAZIONALE DI RIPRESA E RESILIENZA
Missione 4 - Istruzione e Ricerca
Componente 1 - Potenziamento dell'offerta dei servizi di istruzione: dgli asili nido e Università
Punto 1.5 - Sviluppo del sistema di formazione professionale terziaria (ITS*) del Piano nazionale di ripresa e
 resilienza, finanziato dall'Unione europea – Next Generation EU
Linea di investimento: MAC111.5 - Sviluppo e riforma degli ITS Academy
 CUP:G14D23001980006 - Cod. PROGETTO: MAC111.5-2023-1002-P-26931

IMPORTO PROGETTO Euro 2.163.482,95

PROGETTAZIONE:	Responsabile Unico Procedimento:
Ing. Giuseppe Braccato	Giuseppe Negro
	Rappresentante legale:
	Luciano Carmine Barbetta


STATO DI PROGETTO - IMPIANTO IDRICO-FOGNANTE

Sede di Casarano

TAV. 17.1					
		CODICE:		DATA:	FEB./2024
Disegnato da	Controllato da	Approvato da		Descrizione	Data
ing. Giuseppe Bramato					febbraio/2024


Impianto idrico

Scala 1:25

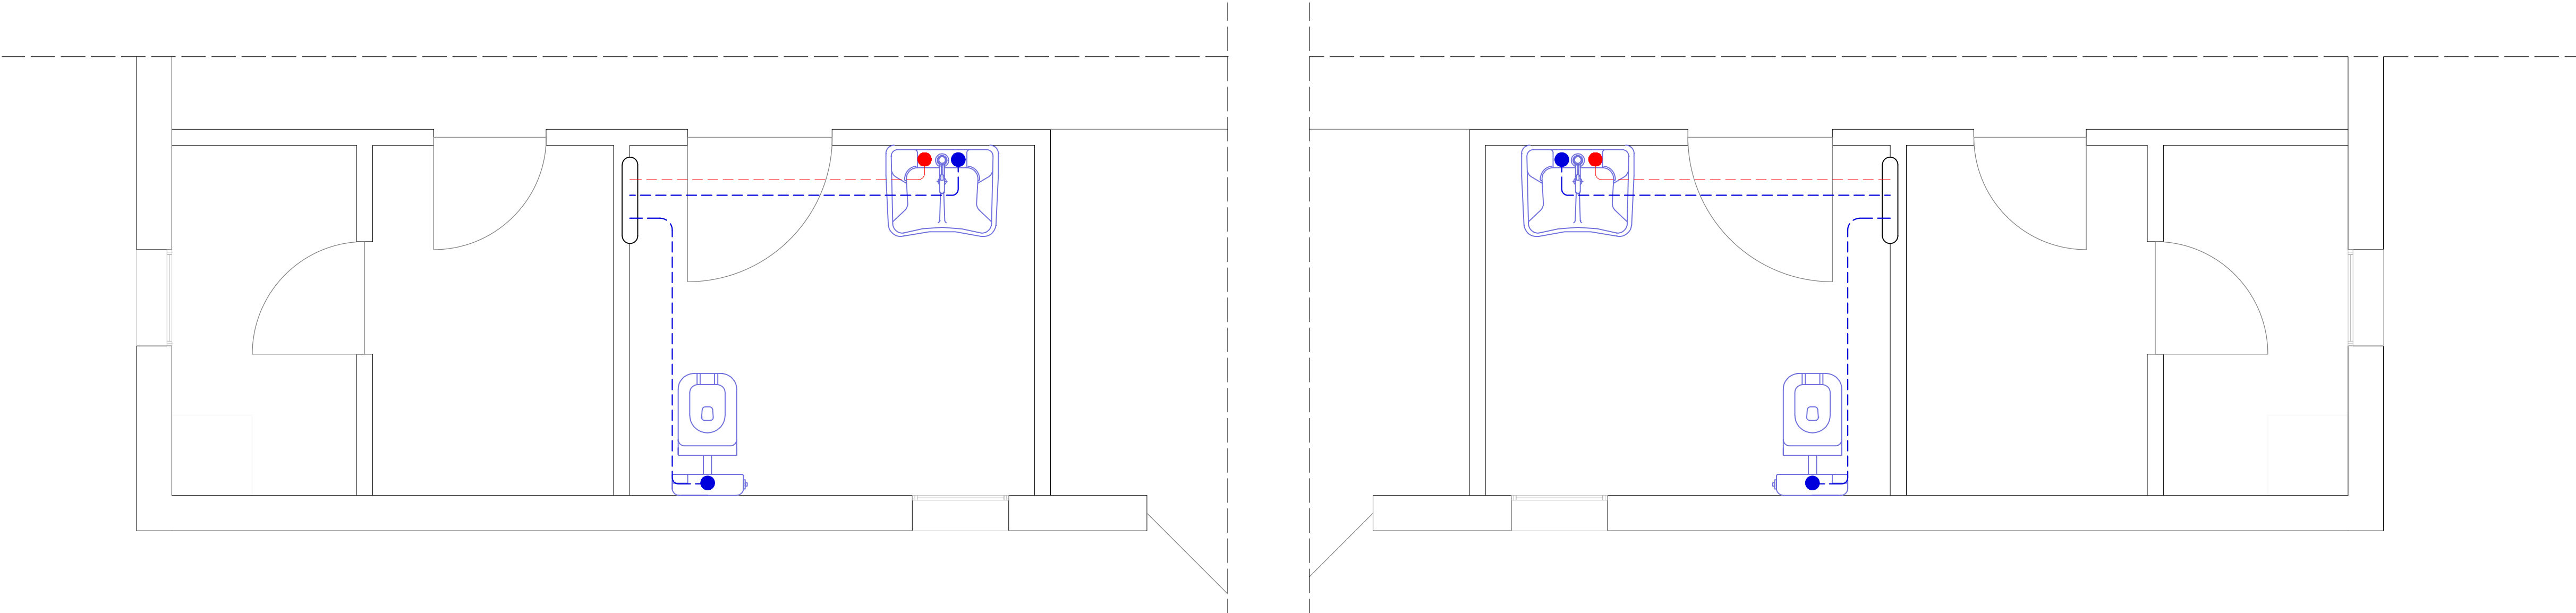

Impianto fognante

Scala 1:25

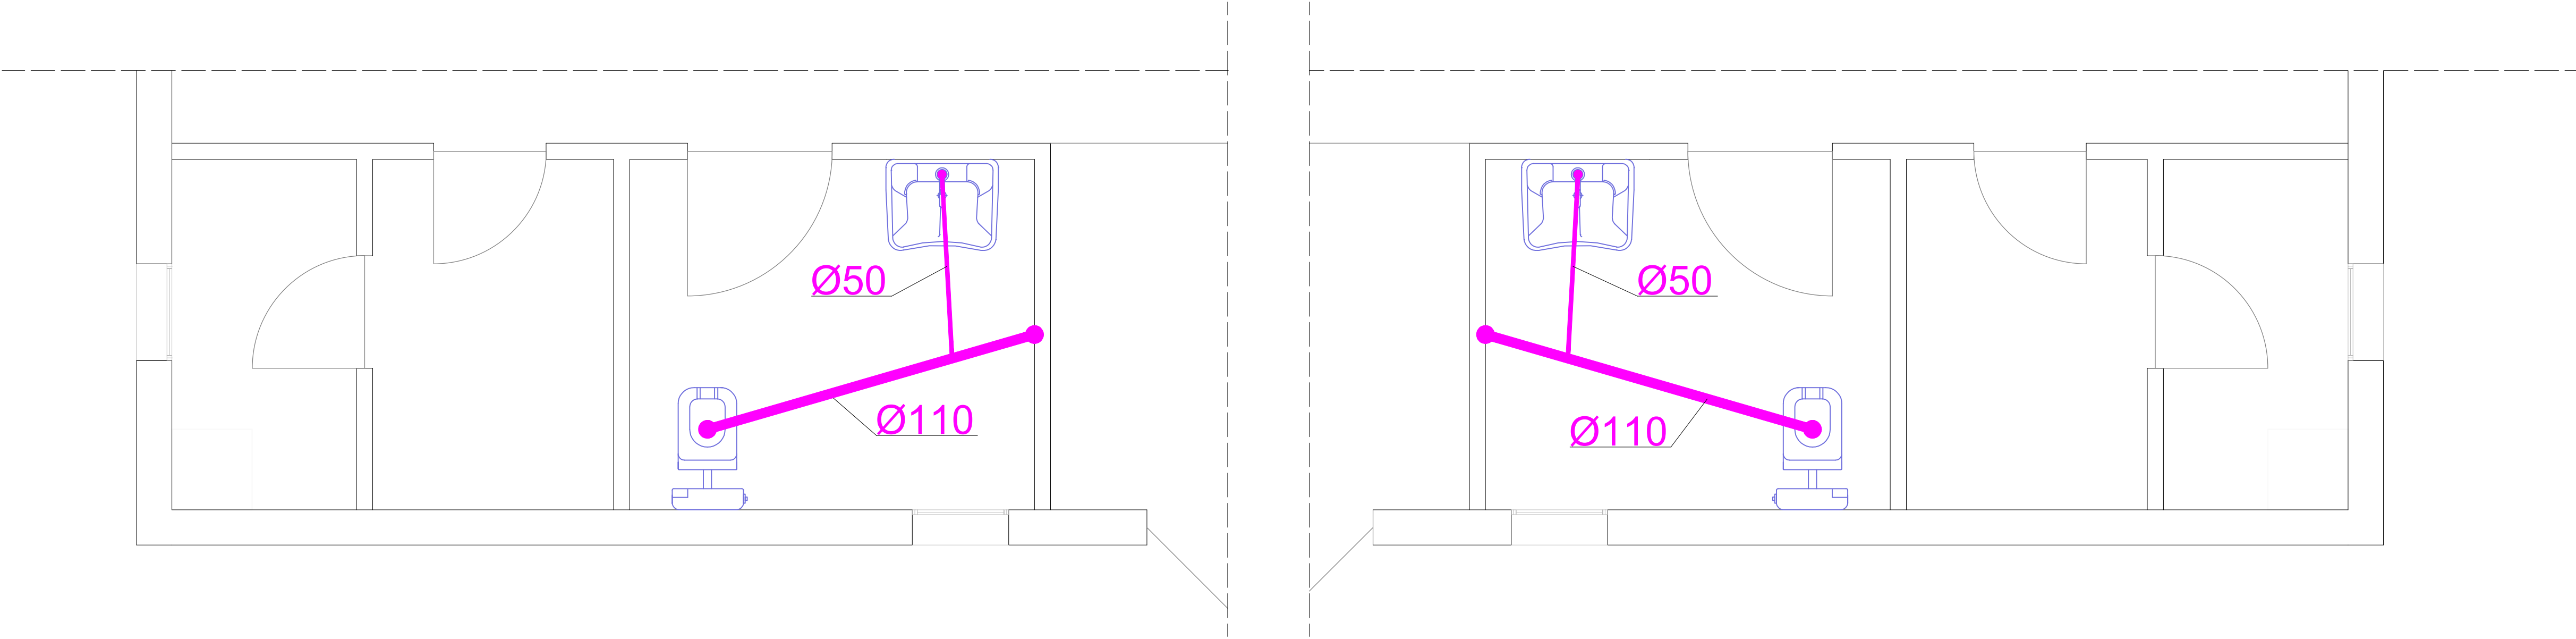

Schema di distribuzione impianto a collettore

