

UNITA' DI MISSIONE PER IL PIANO NAZIONALE DI RIPRESA E RESILIENZA

Missione 4 - Istruzione e Ricerca


Componente 1 - Potenziamento dell'offerta dei servizi di istruzione: gli asili nido e Università

Investimento 1.5 - "Sviluppo del sistema di formazione professionale terziaria (ITS)" del Piano nazionale di ripresa e resilienza, finanziato dall'Unione europea – Next Generation EU

Linea di investimento: MAC111.5 - Sviluppo e riforma degli ITS Academy

Potenziamento dei laboratori degli Istituti Tecnologici Superiori 4.0 - ITS Tecnologie Innovative per il Made in Italy

CUP:G14D23001980006 - Cod. PROGETTO: MAC111.5-2023-1002-P-26931

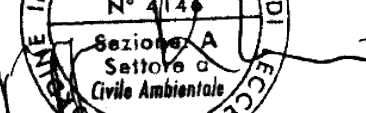
IMPORTO PROGETTO Euro 2.163.482,95	
PROGETTAZIONE: Ing. Giuseppe Bramato 	Responsabile Unico Procedimento: Giuseppe Negro Rappresentante legale: Luciano Carmine Barbetta

STATO DI PROGETTO - IMPIANTO IDRICO-FOGNANTE
Sede di Martina Franca

TAV. 17.2				
		CODICE:	DATA:	FEB./2024
Disegnato da	Controllato da	Approvato da	Descrizione	Data
Giuseppe Bramato				febbraio/2024


Impianto idrico

Scala 1:25

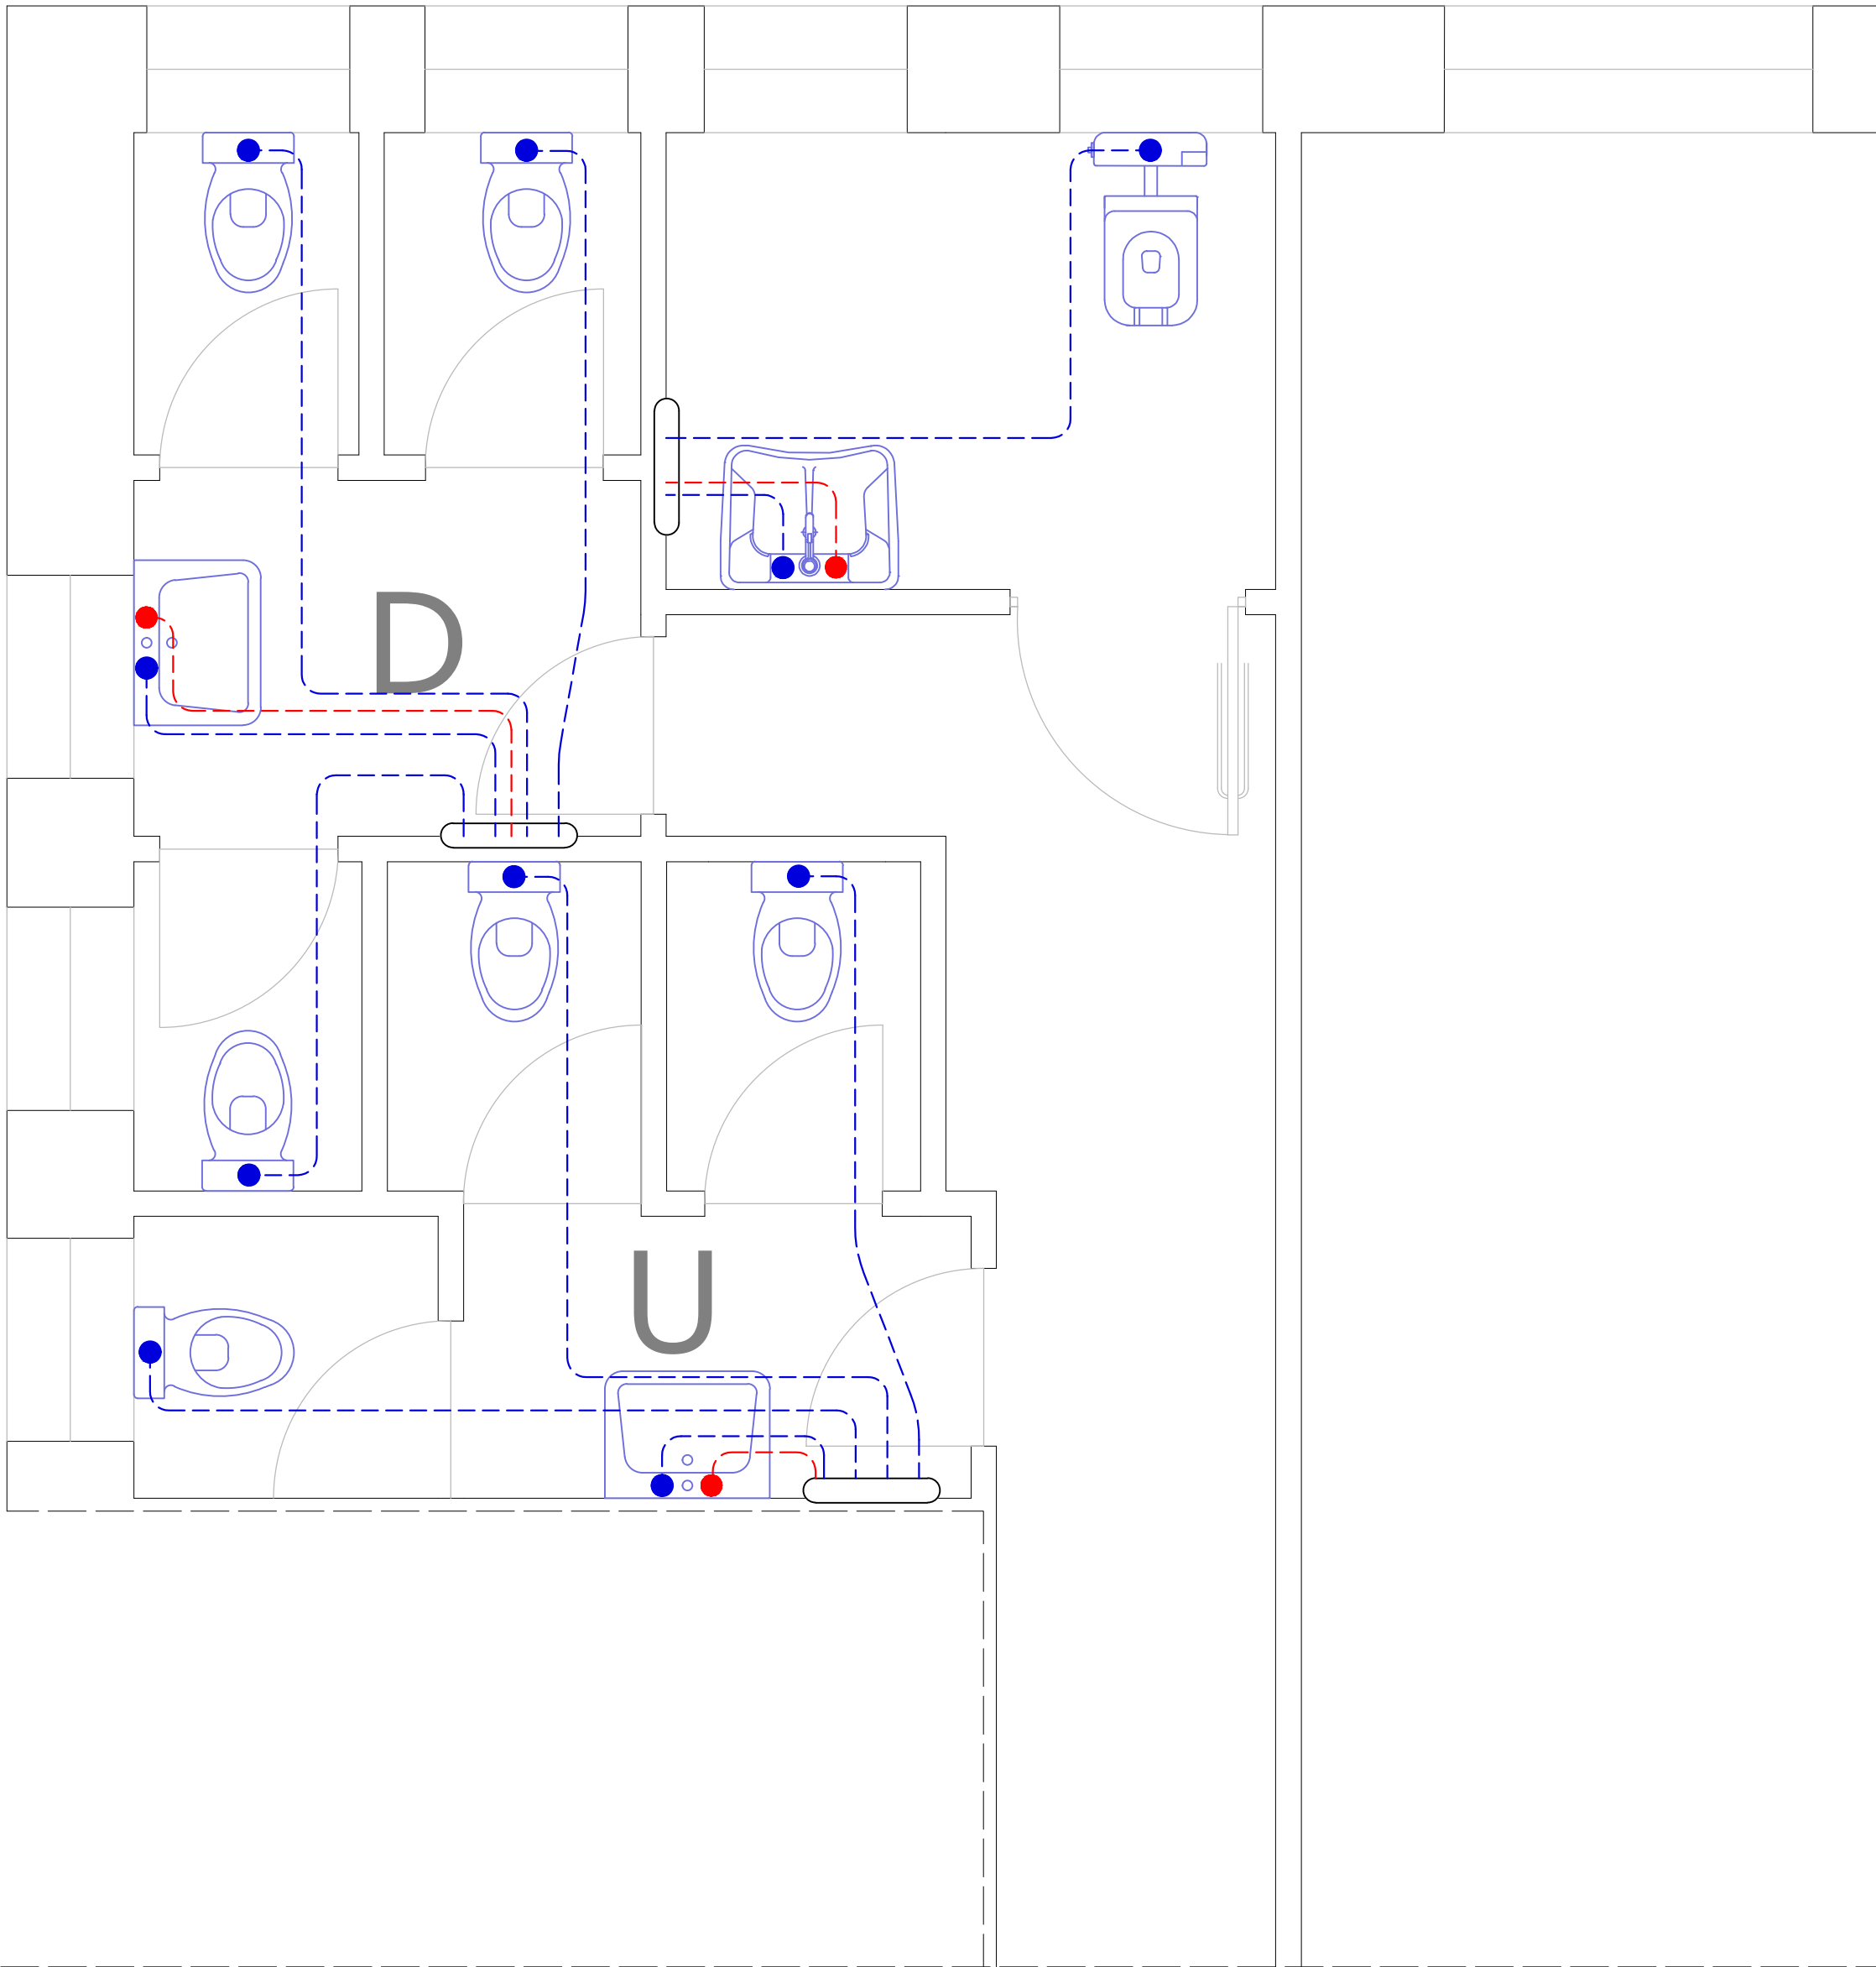

Impianto Fognante

Scala 1:25

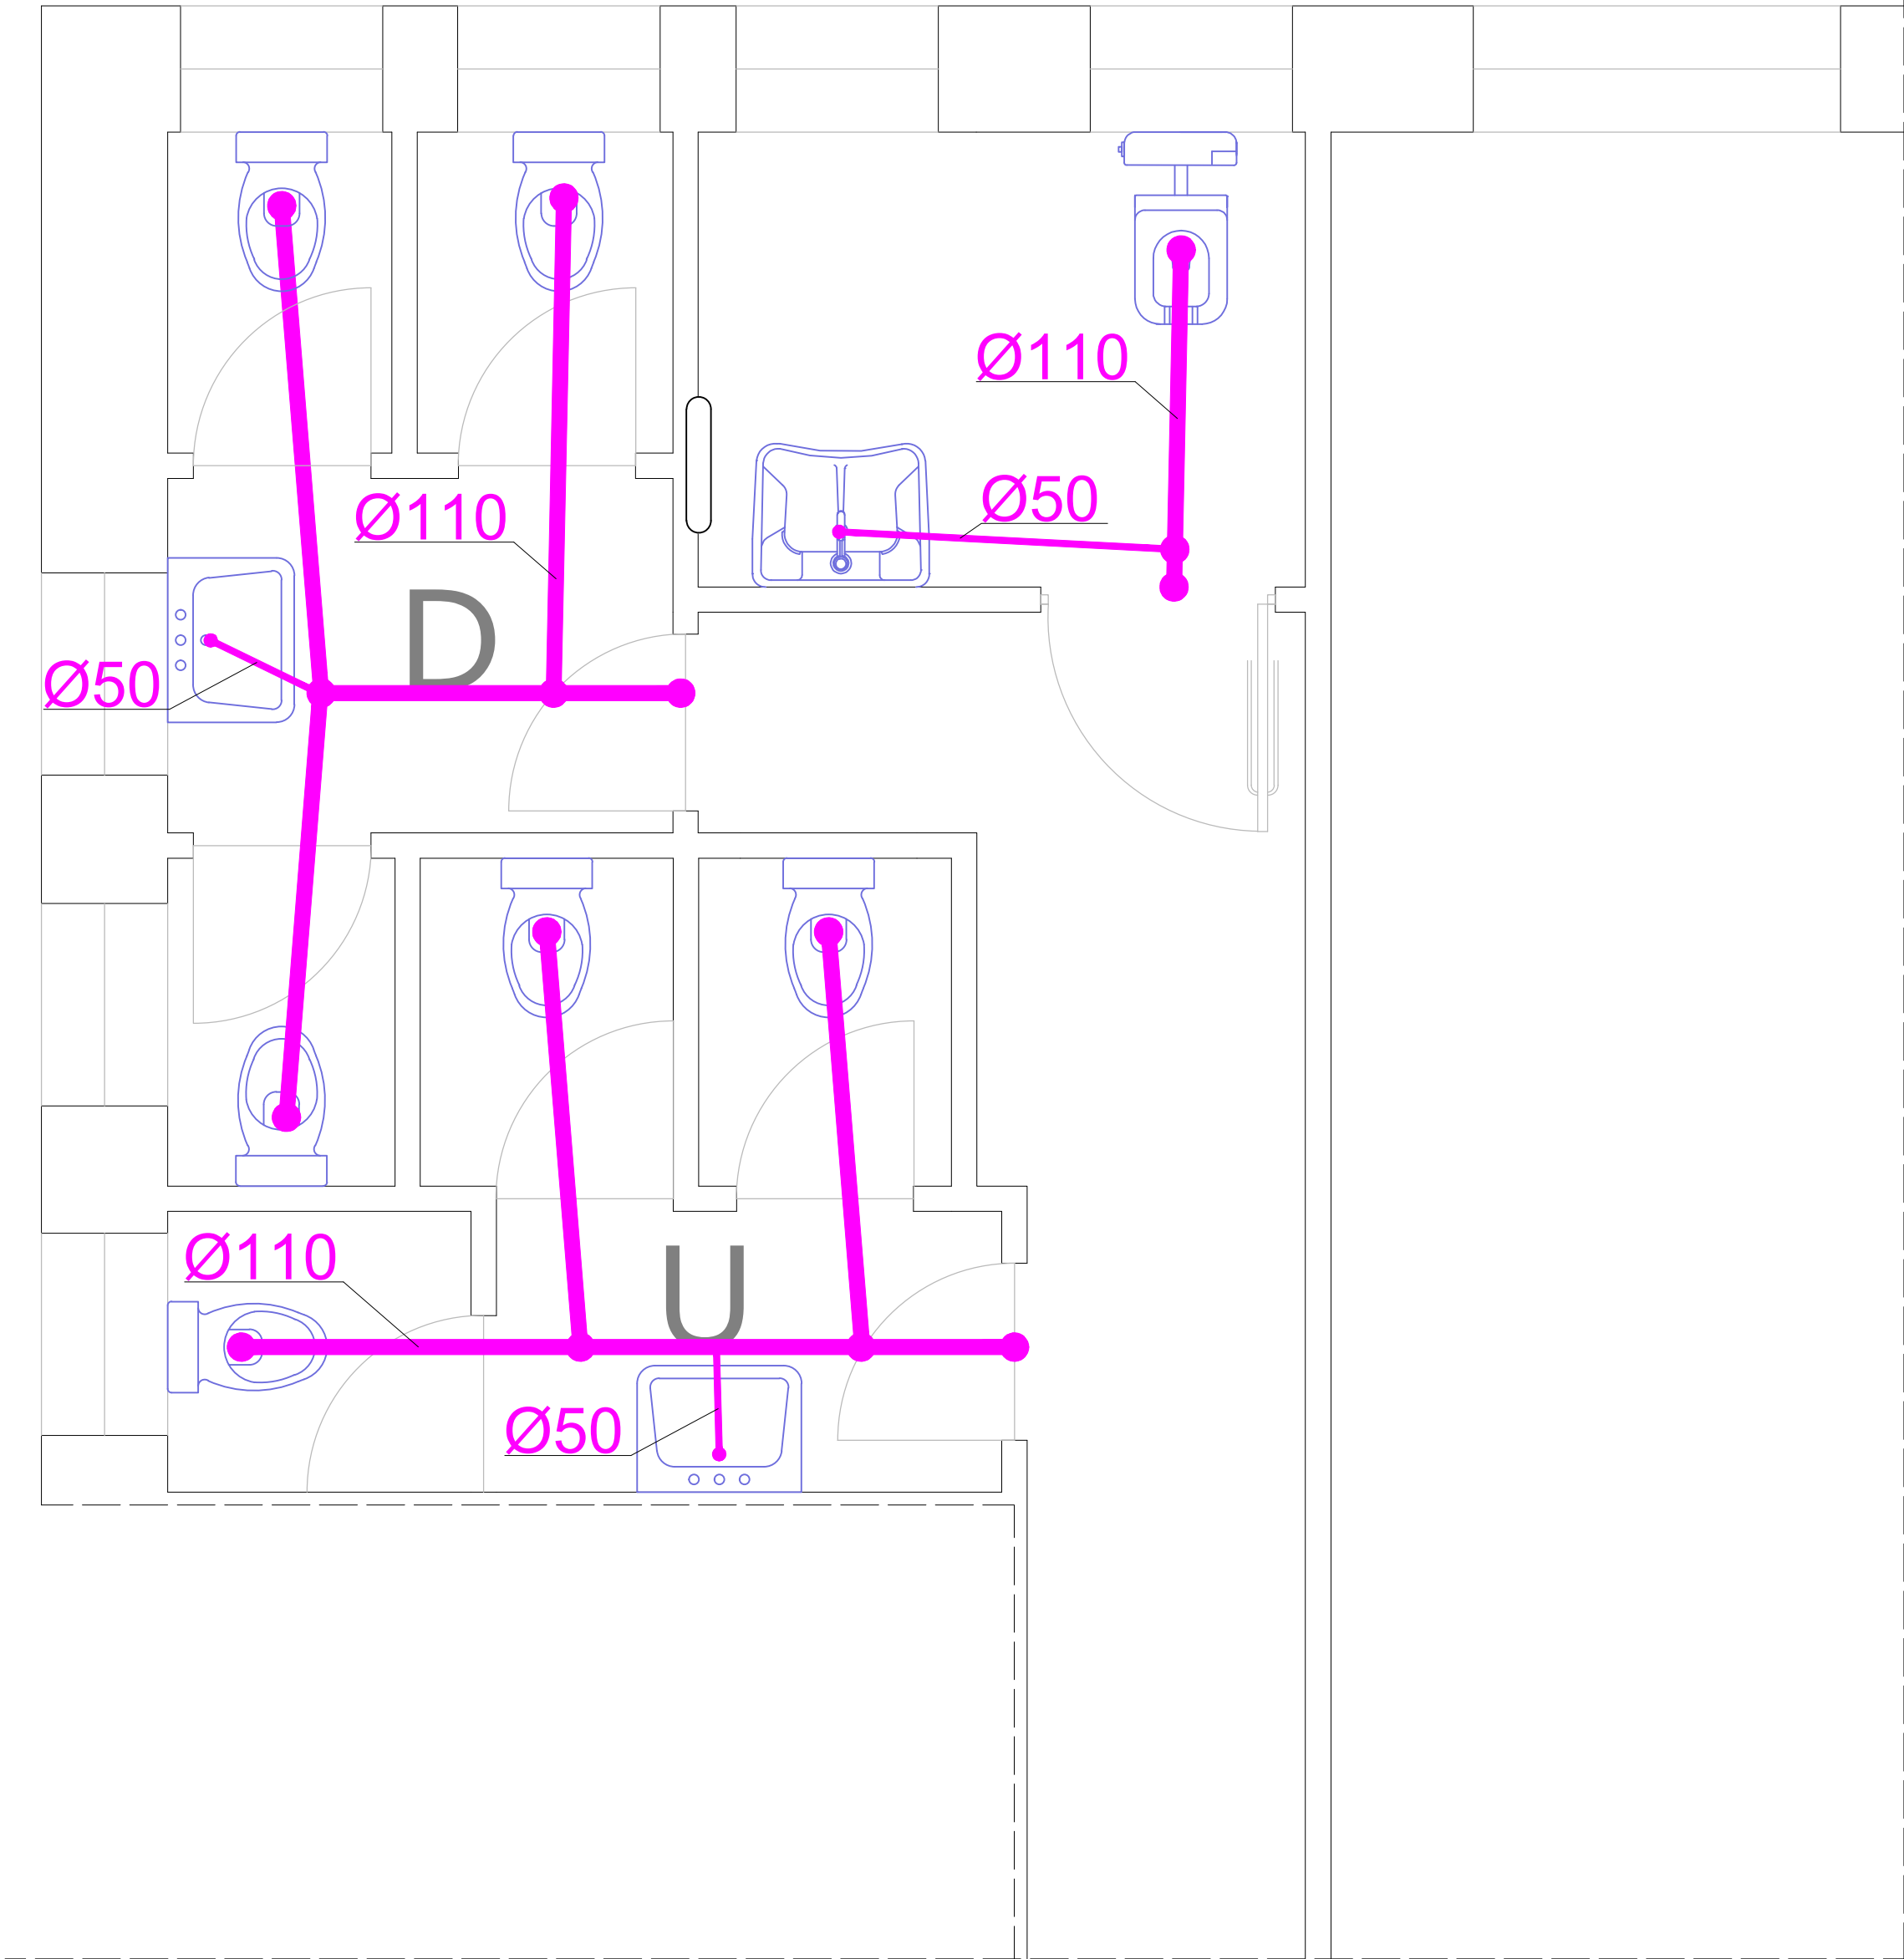

Schema di distribuzione impianto a collettore

