


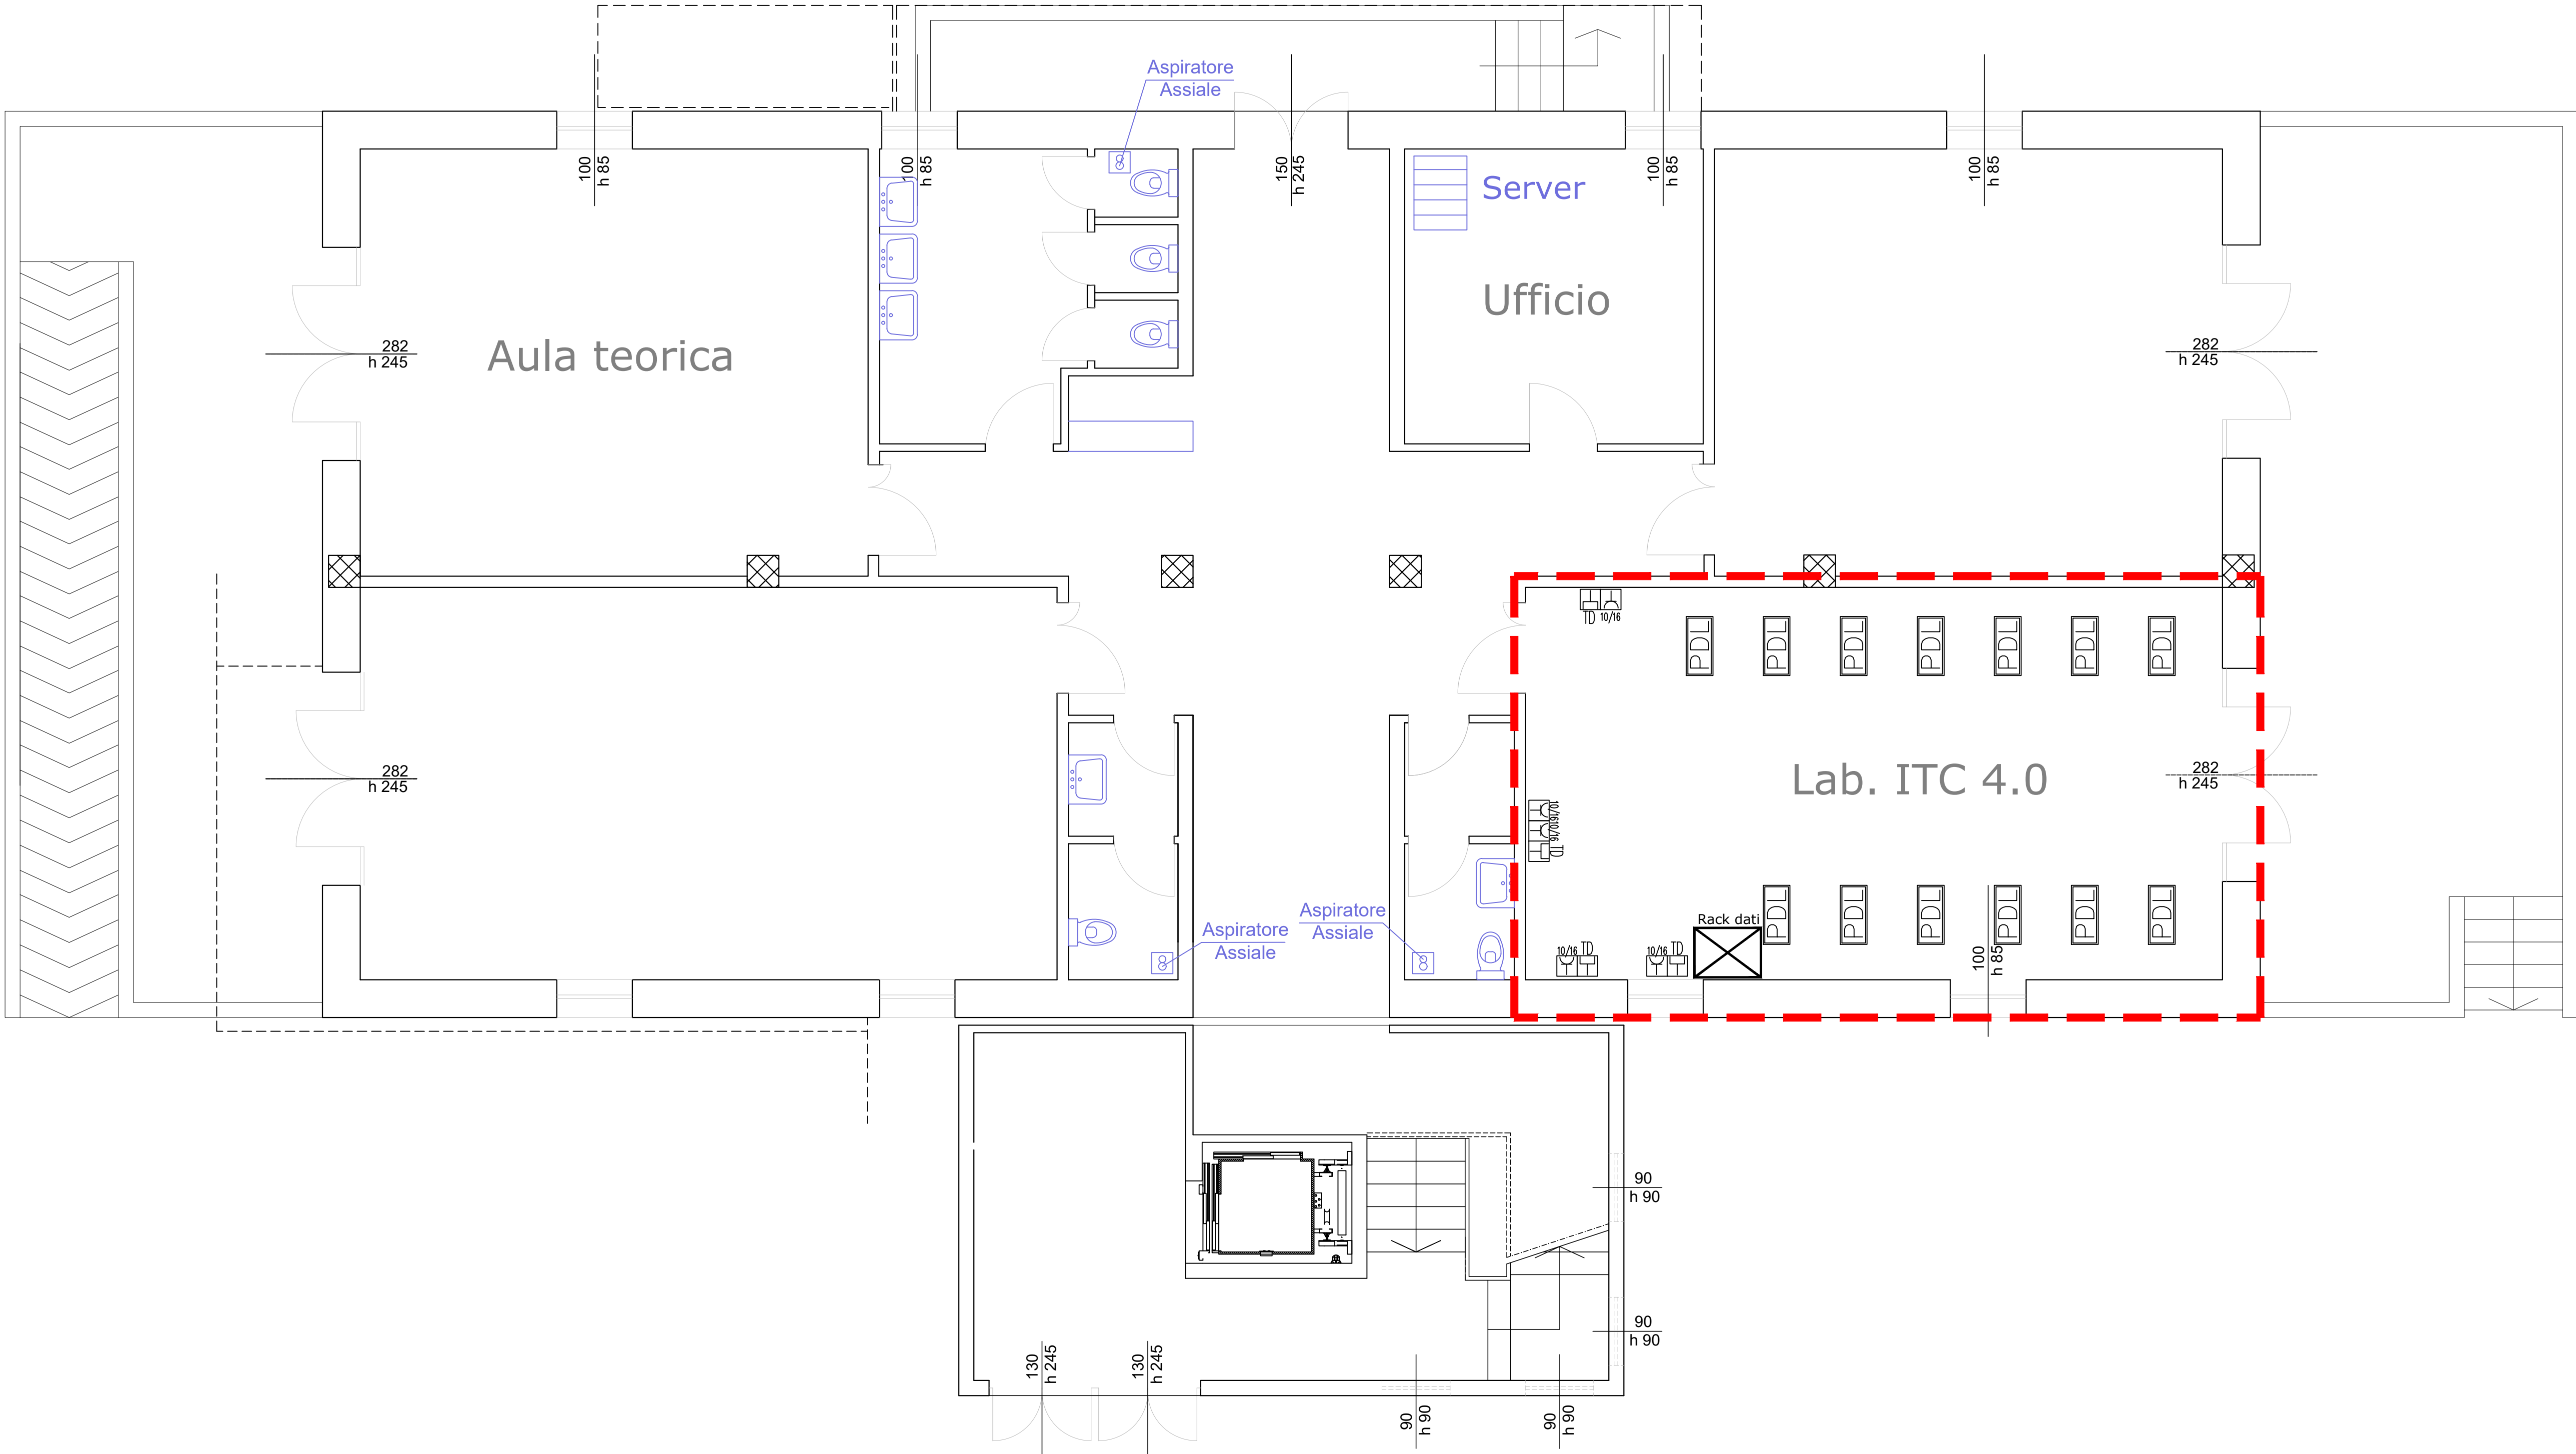

Pianta Seminterrato - Disposizione f.m. e rete dati - Scala 1:50