


UNITÀ DI MISSIONE PER IL PIANO NAZIONALE DI RIPRESA E RESILIENZA
Missione 4 - Istruzione e Ricerca
Componente 1 - Potenziamento dell'offerta dei servizi di istruzione: dgli asili nido e Università
Intervento 1.5 - "Sviluppo del sistema di formazione professionale terziaria (ITS)" del Piano nazionale di ripresa e resilienza, finanziato dall'Unione europea – Next Generation EU
Linea di investimento: MAC111.5 - Sviluppo e riforma degli ITS Academy

IMPORTO PROGETTO Euro 2.163.482,95	
ROGETTAZIONE: ing. Giuseppe 	Responsabile Unico Procedimento: Giuseppe Negro Rappresentante legale: Luciano Carmine Barbetta

STATO DI PROGETTO IMPIANTO VMC
Sede di Barletta


TAV. 19.3

Disegnato da	Controllato da	Approvato da	Descrizione	Data
Ing. Giuseppe Bramato				febbraio/2024

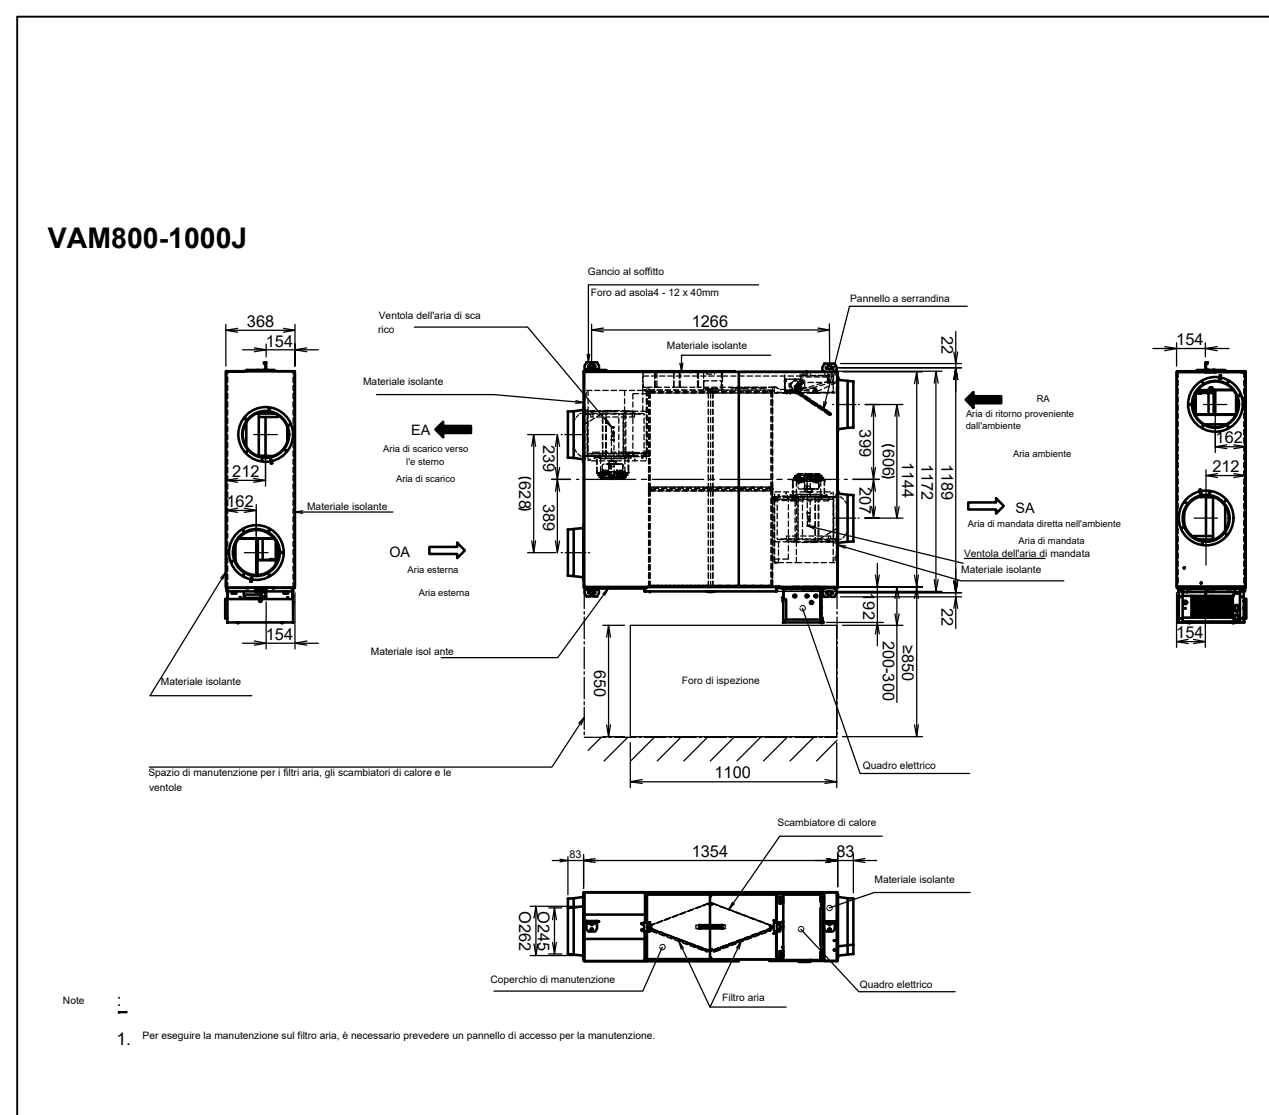

Impianto di ventilazione meccanica controllata - VMC

Scala 1:50

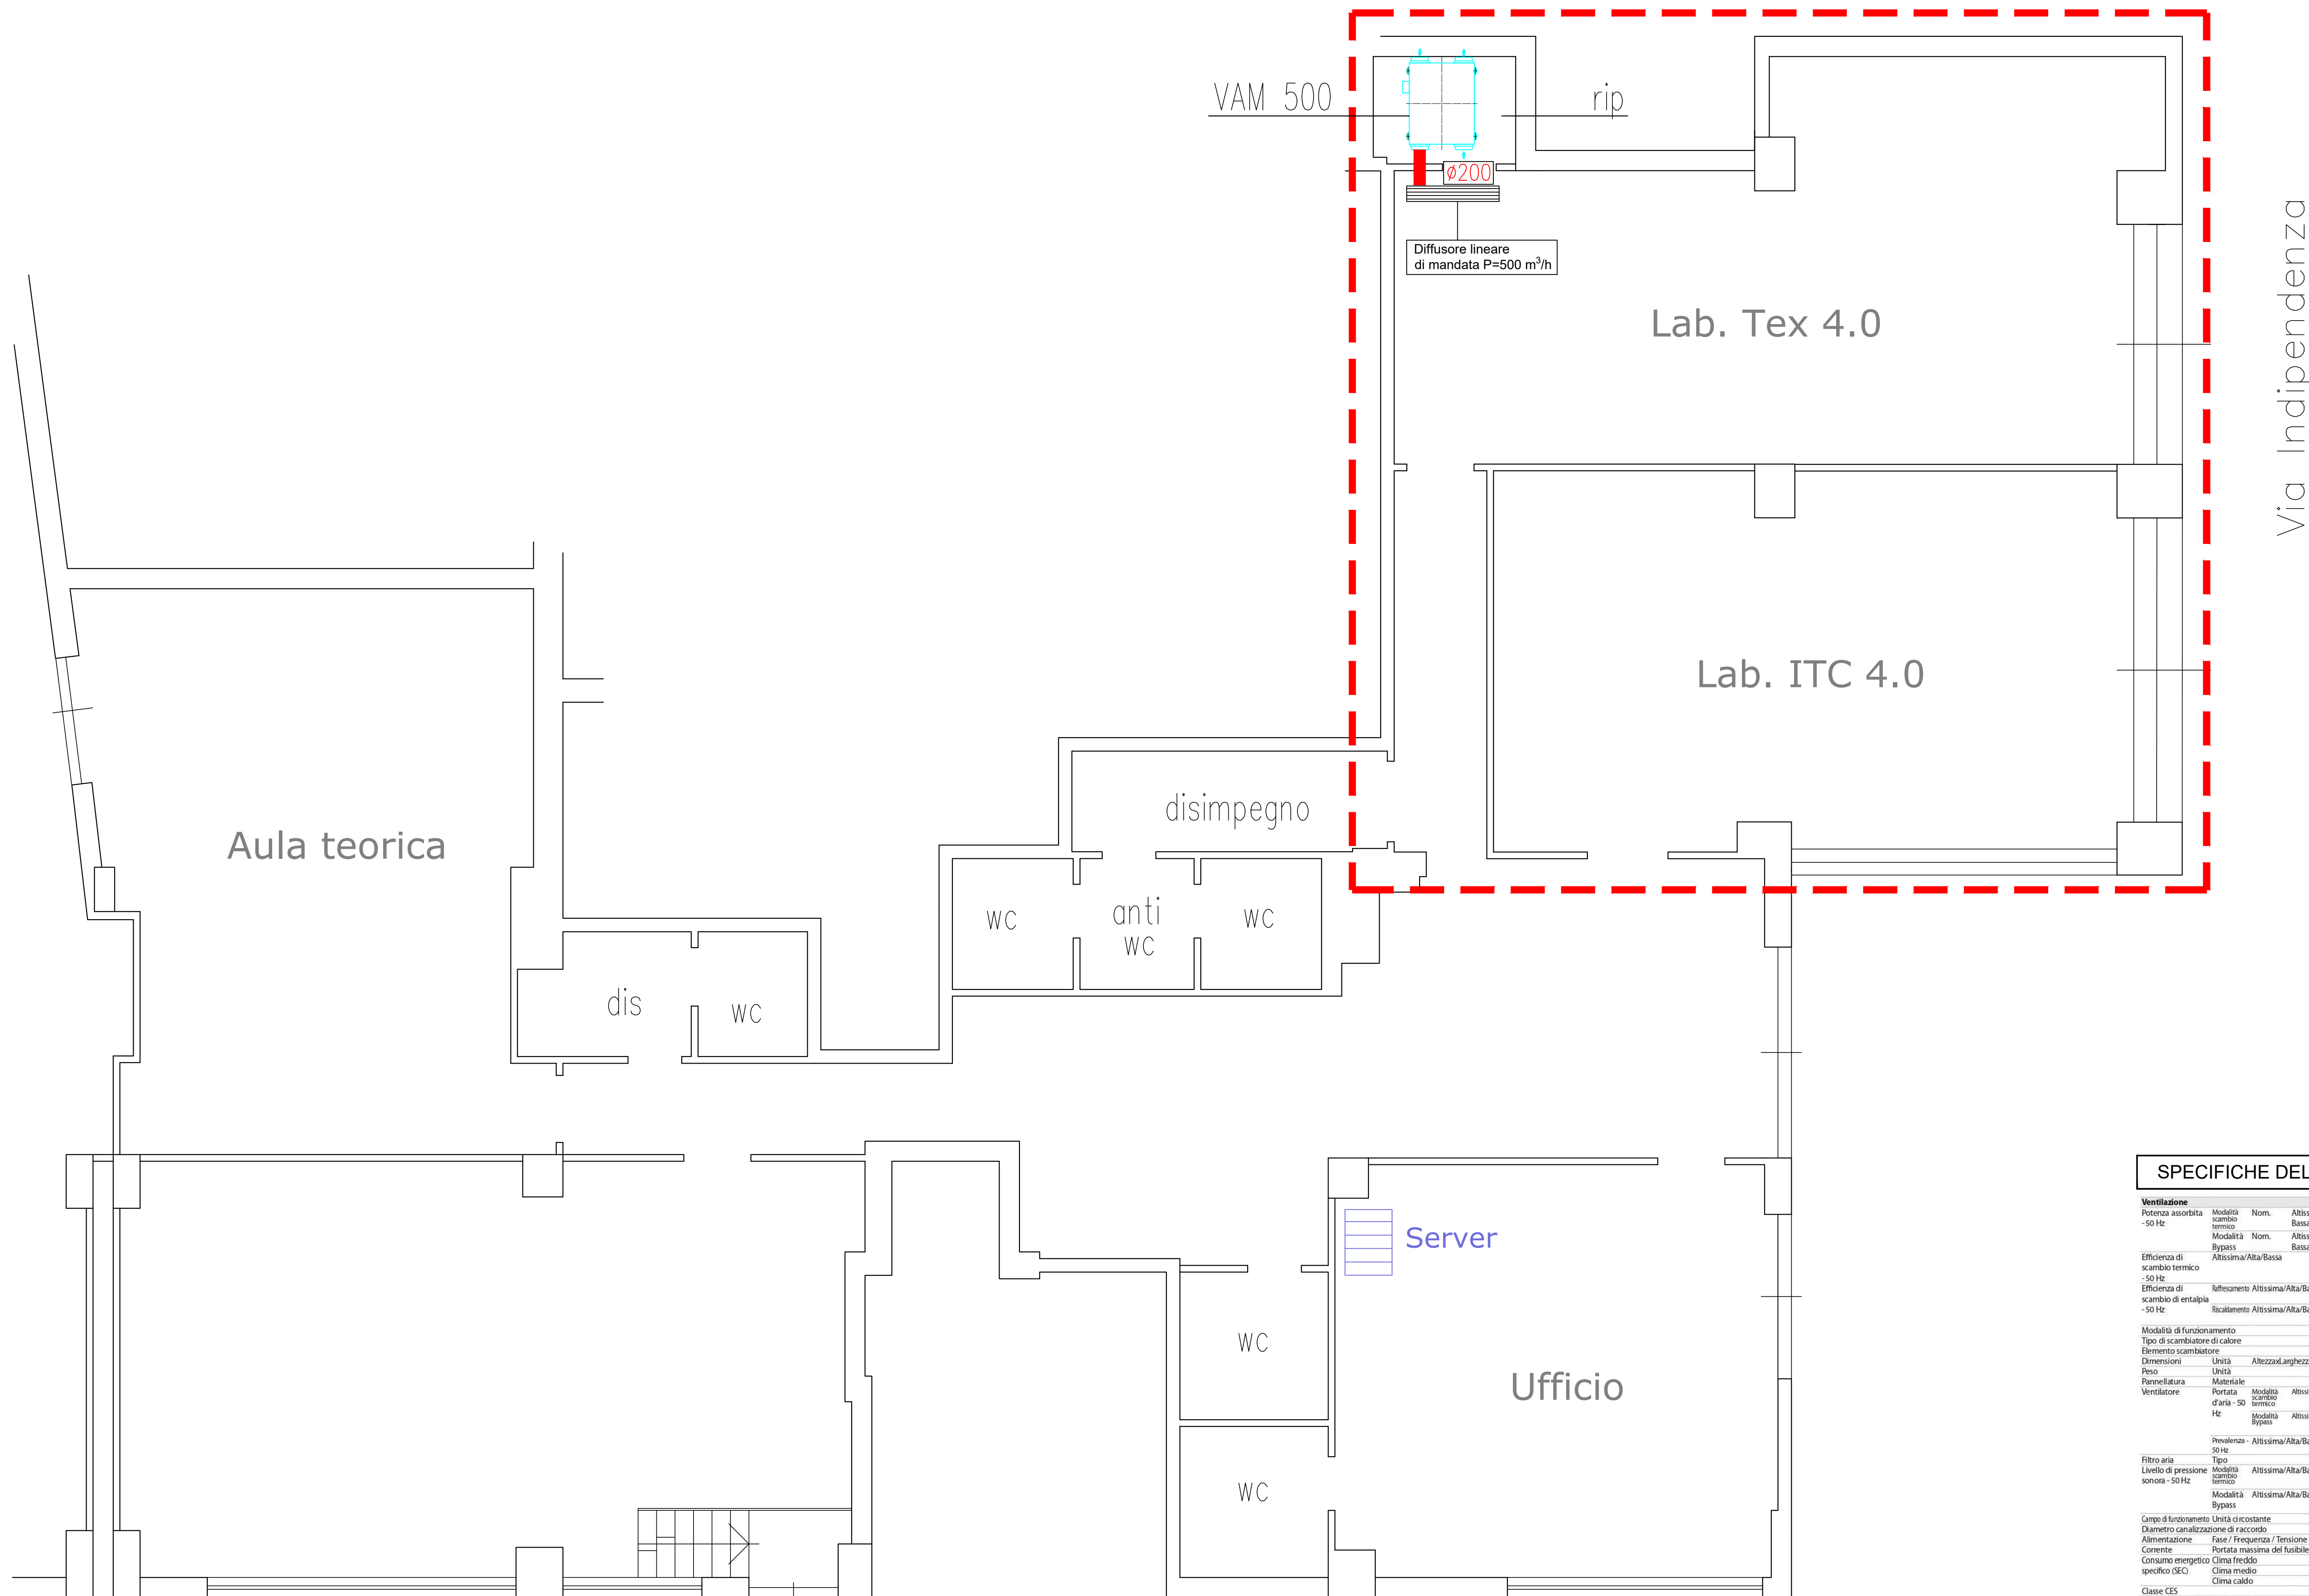[illegible]

(1) Misurato secondo la norma IEC 60335-2-101 | (2) Misurato alla portata di riferimento secondo EN 60335-2-101 | (3) Alla portata di riferimento, conforme al regolamento della Commissione (UE) N. 1254/2014