

Missione 4 - Istruzione e Ricerca

Componente 1 - Potenziamento dell'offerta dei servizi di istruzio

Investimento 1.5 - "Sviluppo del sistema di formazione professionale terziaria (ITS)" del Piano nazionale di ripresa e resilienza, finanziato dall'Unione europea – Next Generation EU

Linea di investimento: M4C1I1.5 - Sviluppo e riforma degli ITS Academy

Potenziamento dei laboratori degli Istituti Tecnologici Superiori 4.0 - ITS Tecnologie Innovative per il Made in Italy
CUP:G14D23001980006 - Cod. PROGETTO: M4C11I.5-2023-1002-P-26931

IMPORTO PROGETTO Euro 2.163.482,95

PROGETTAZIONE:

Responsabile Unico Procedimento:	
----------------------------------	--

Giuseppe Negro

Rappresentante legale:

Luciano Carmine Barbetta

DISPOSIZIONE ATTREZZATURE

Sede di Alessano

TAV. 07.1


CODICE:

DATA:

FEB./2024

Disegnato da	Controllato da	Approvato da	Descrizione	Data
Morciano Ingegneria SRL				febbraio/2024

Scala 1:50

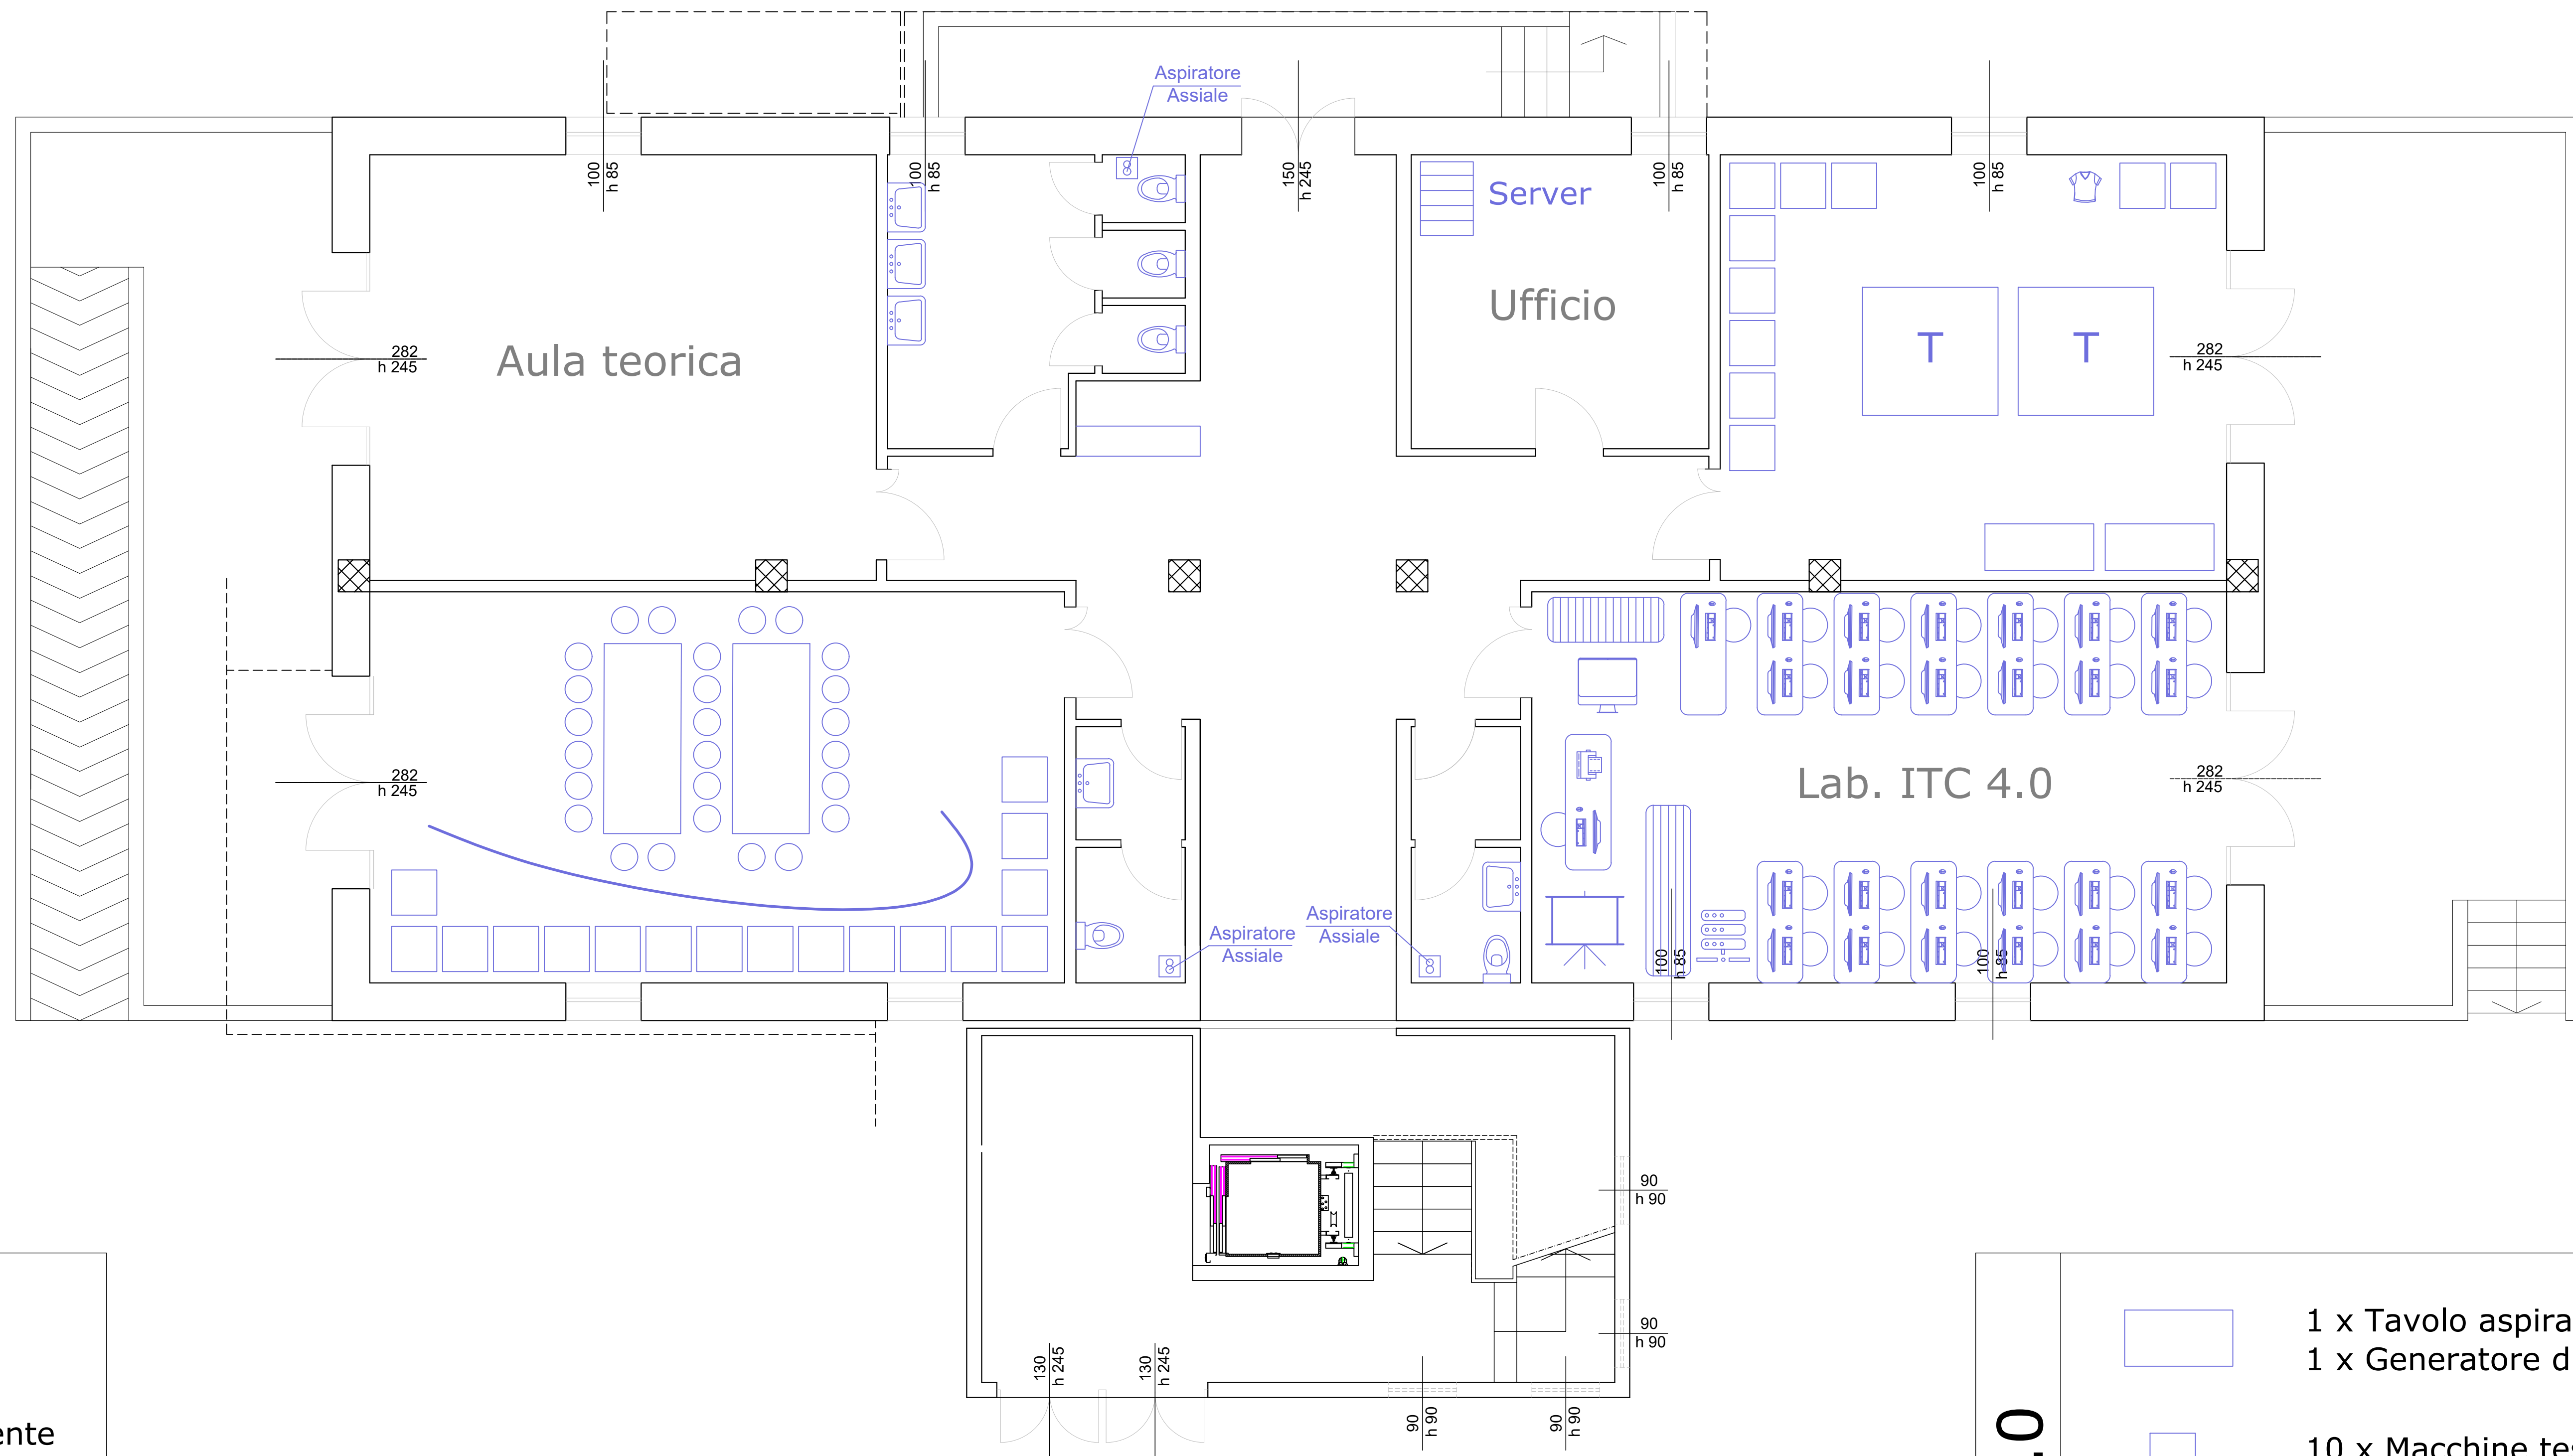

26 x Sedie

17 x Macchine tessili

- 1 x Scarnitrice
- 1 x Macchina a braccio
- 3 x Macchina a colonna
- 1 x Macchina a colonna
- 1 x Macchina zigzag
- 1 x Pressa a pozzetto
- 1 x Spazzolatrice elettrotecnica

- 1 x Macchina tingibordo
- 1 x Macchina lissa bordi
- 1 x Fornetto
- 1 x Torchietto
- 1 x Timbratrice
- 1 x Pressetta a caldo
- 1 x Compressore d'aria
- 1 x Macchina da taglio

2 x Tavolo da taglio 140x200 cm

Manovia con carrello a spinta manuale di mt. 6 completa di quadro elettrico, impianto forza motrice, impianto illuminazione a led ed impianto aria compressa

LAB TEX 4.0

1 x Tavolo aspirante
1 x Generatore di vapore

10 x Macchine tessili

- 1 x Punto catenella
- 1 x Punto invisibile
- 3 x Lineare rasafilo
- 2 x Tagliacuci
- 1 x Copertura
- 1 x Attacca bottoni
- 1 x Taglierina

1 x Manichini regolabili

2 x Tavolo da lavoro 180x170 cm